



건물명칭

제 1 공학관
(B18)

비 고

구분	일자	설계자	승인자
구 조			
토 목			
조 경			
기 계			
소 방			

국립 목포대학교

TEL 061-450-2082
전남 무안군 황계면 명산로 1666

도면명

지하층평면도

승인자

설계자

설계자

축척


1/300 (A3)

작성일

2017.01

도면번호

B18-A-001

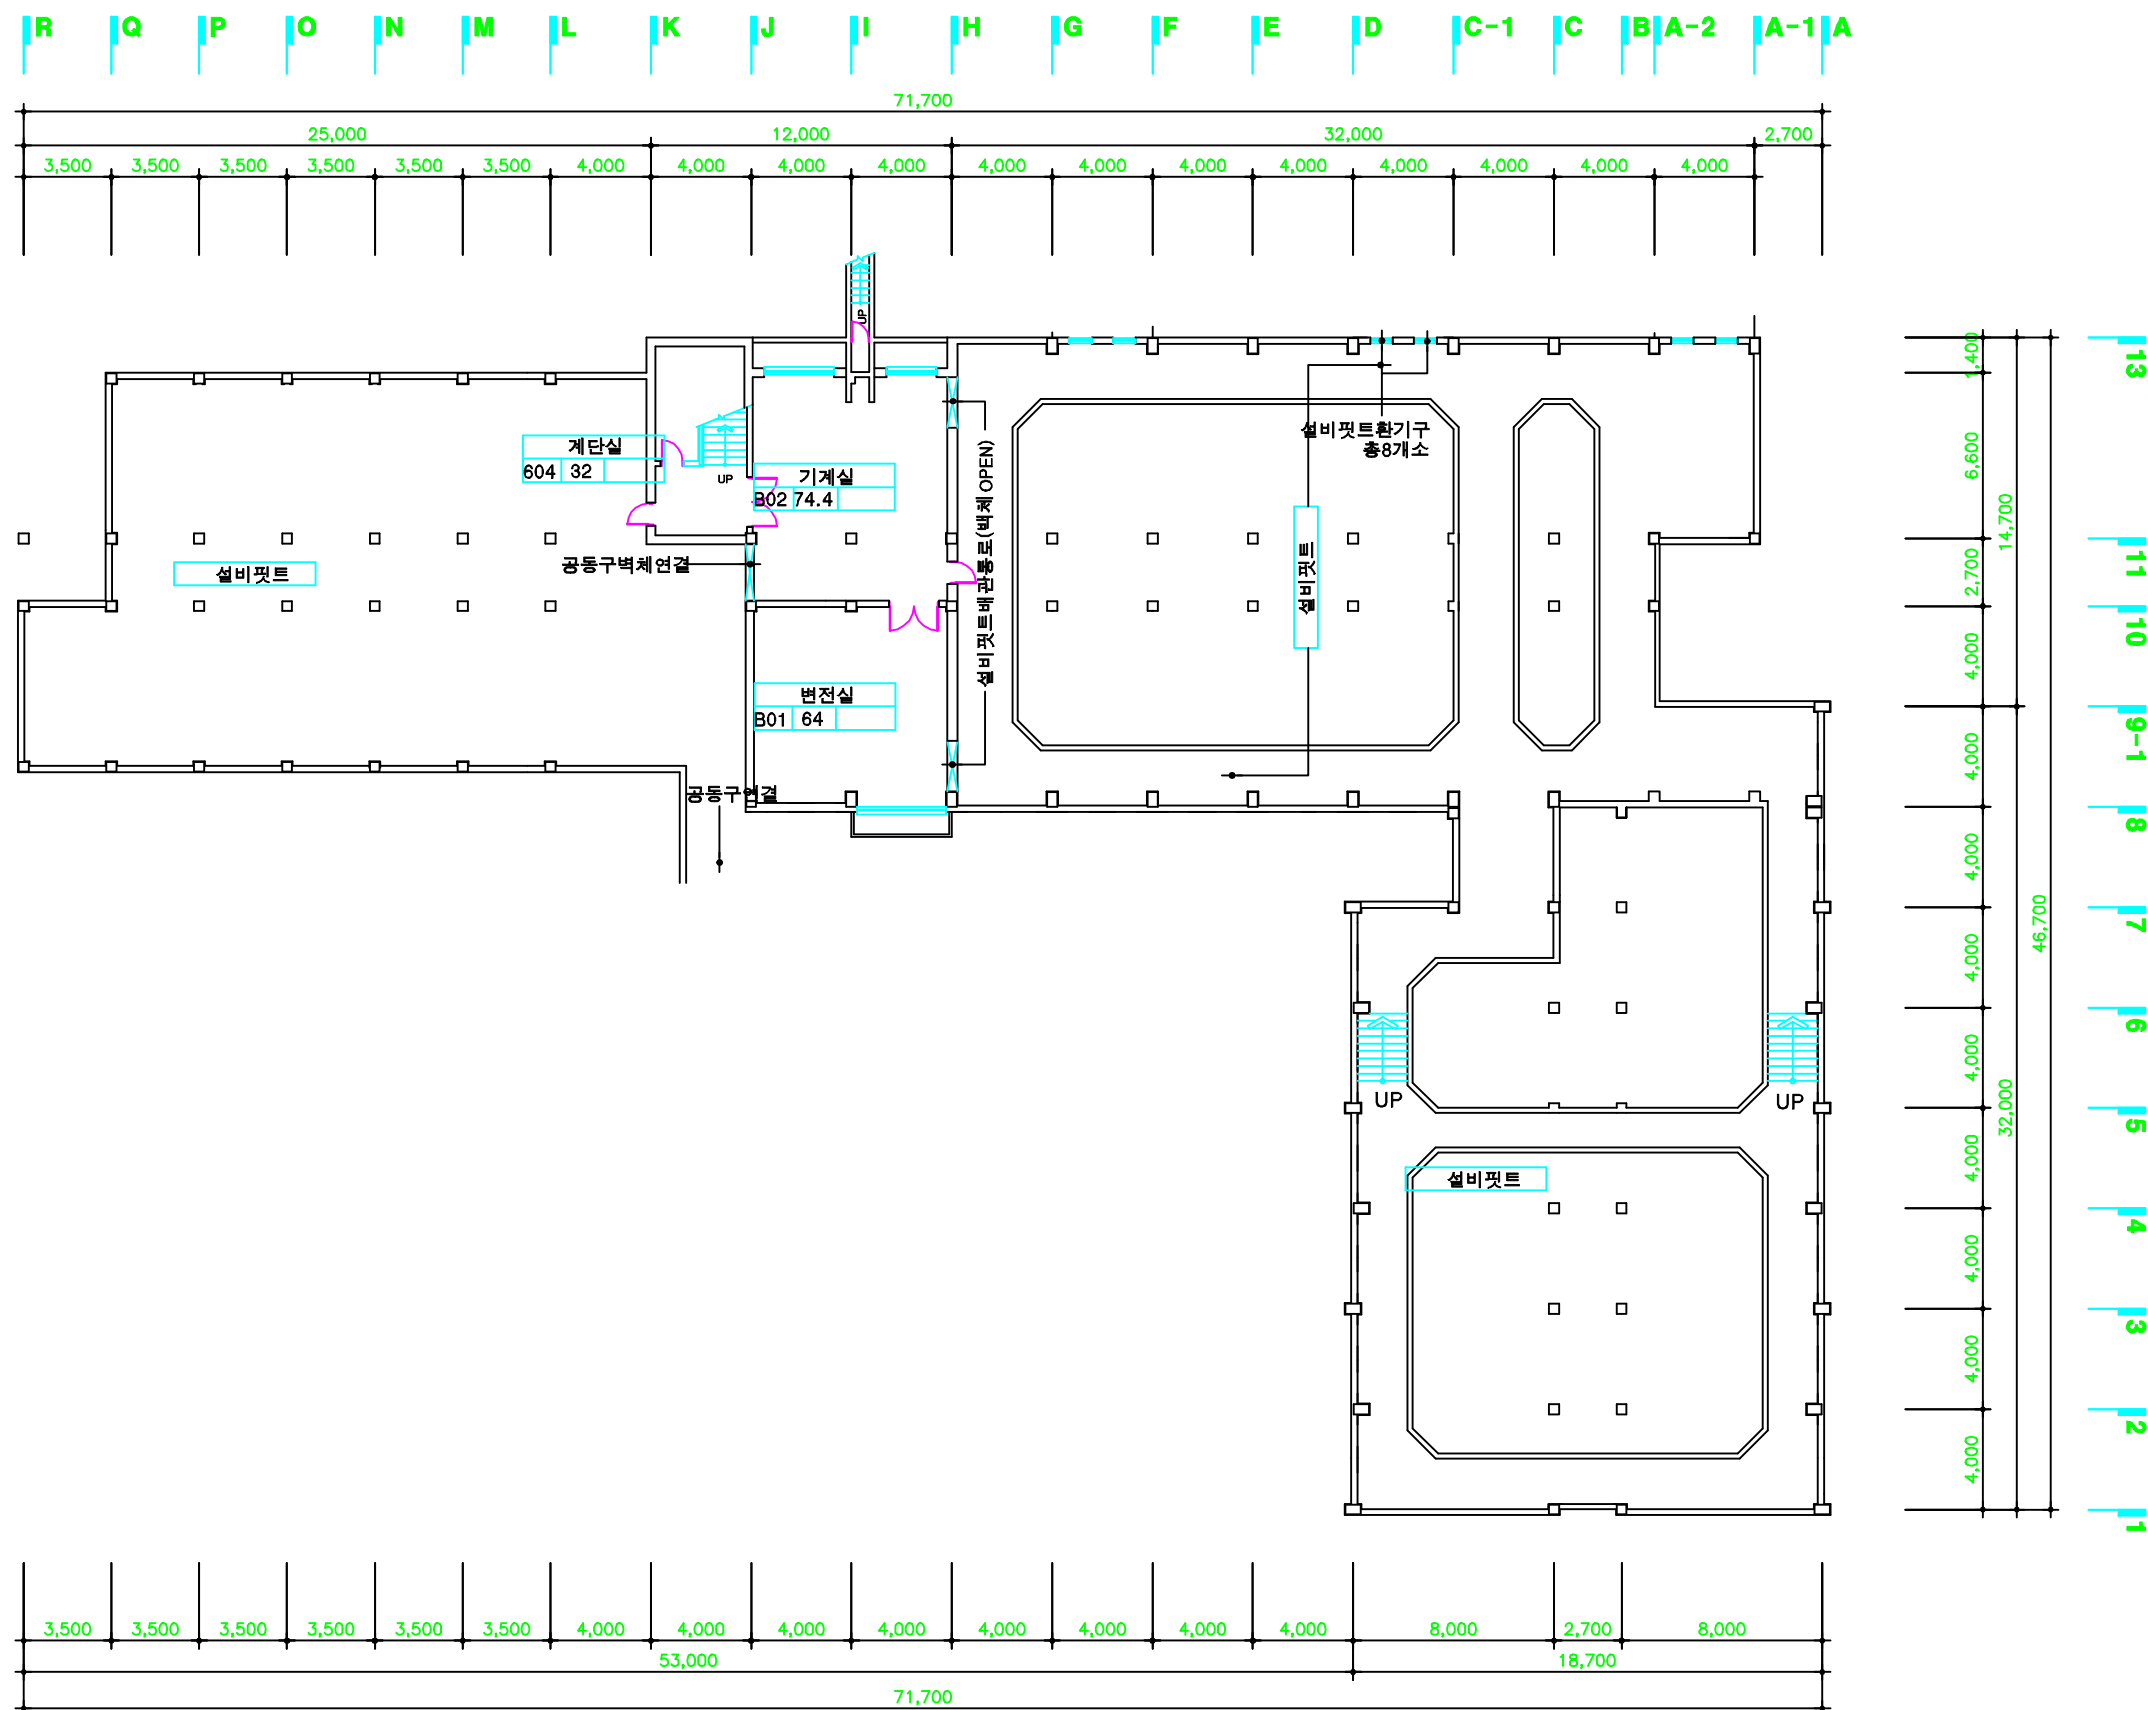

지 하 층 평 면 도
축척 : 1 / 300 (A3)



건물명칭
제 1 공학관
(B18)


비 고

구분	일자	설계자	승인자
구 조			
토 목			
조 경			
기 계			
소 방			

국립 목포대학교
TEL 061-450-2082
전남 무안군 황계면 영신로 1666

도면명
1층평면도

승인자	
설계자	
설계자	
축척 1/300 (A3)	작성일 2017.01
도면번호 B18-A-002	

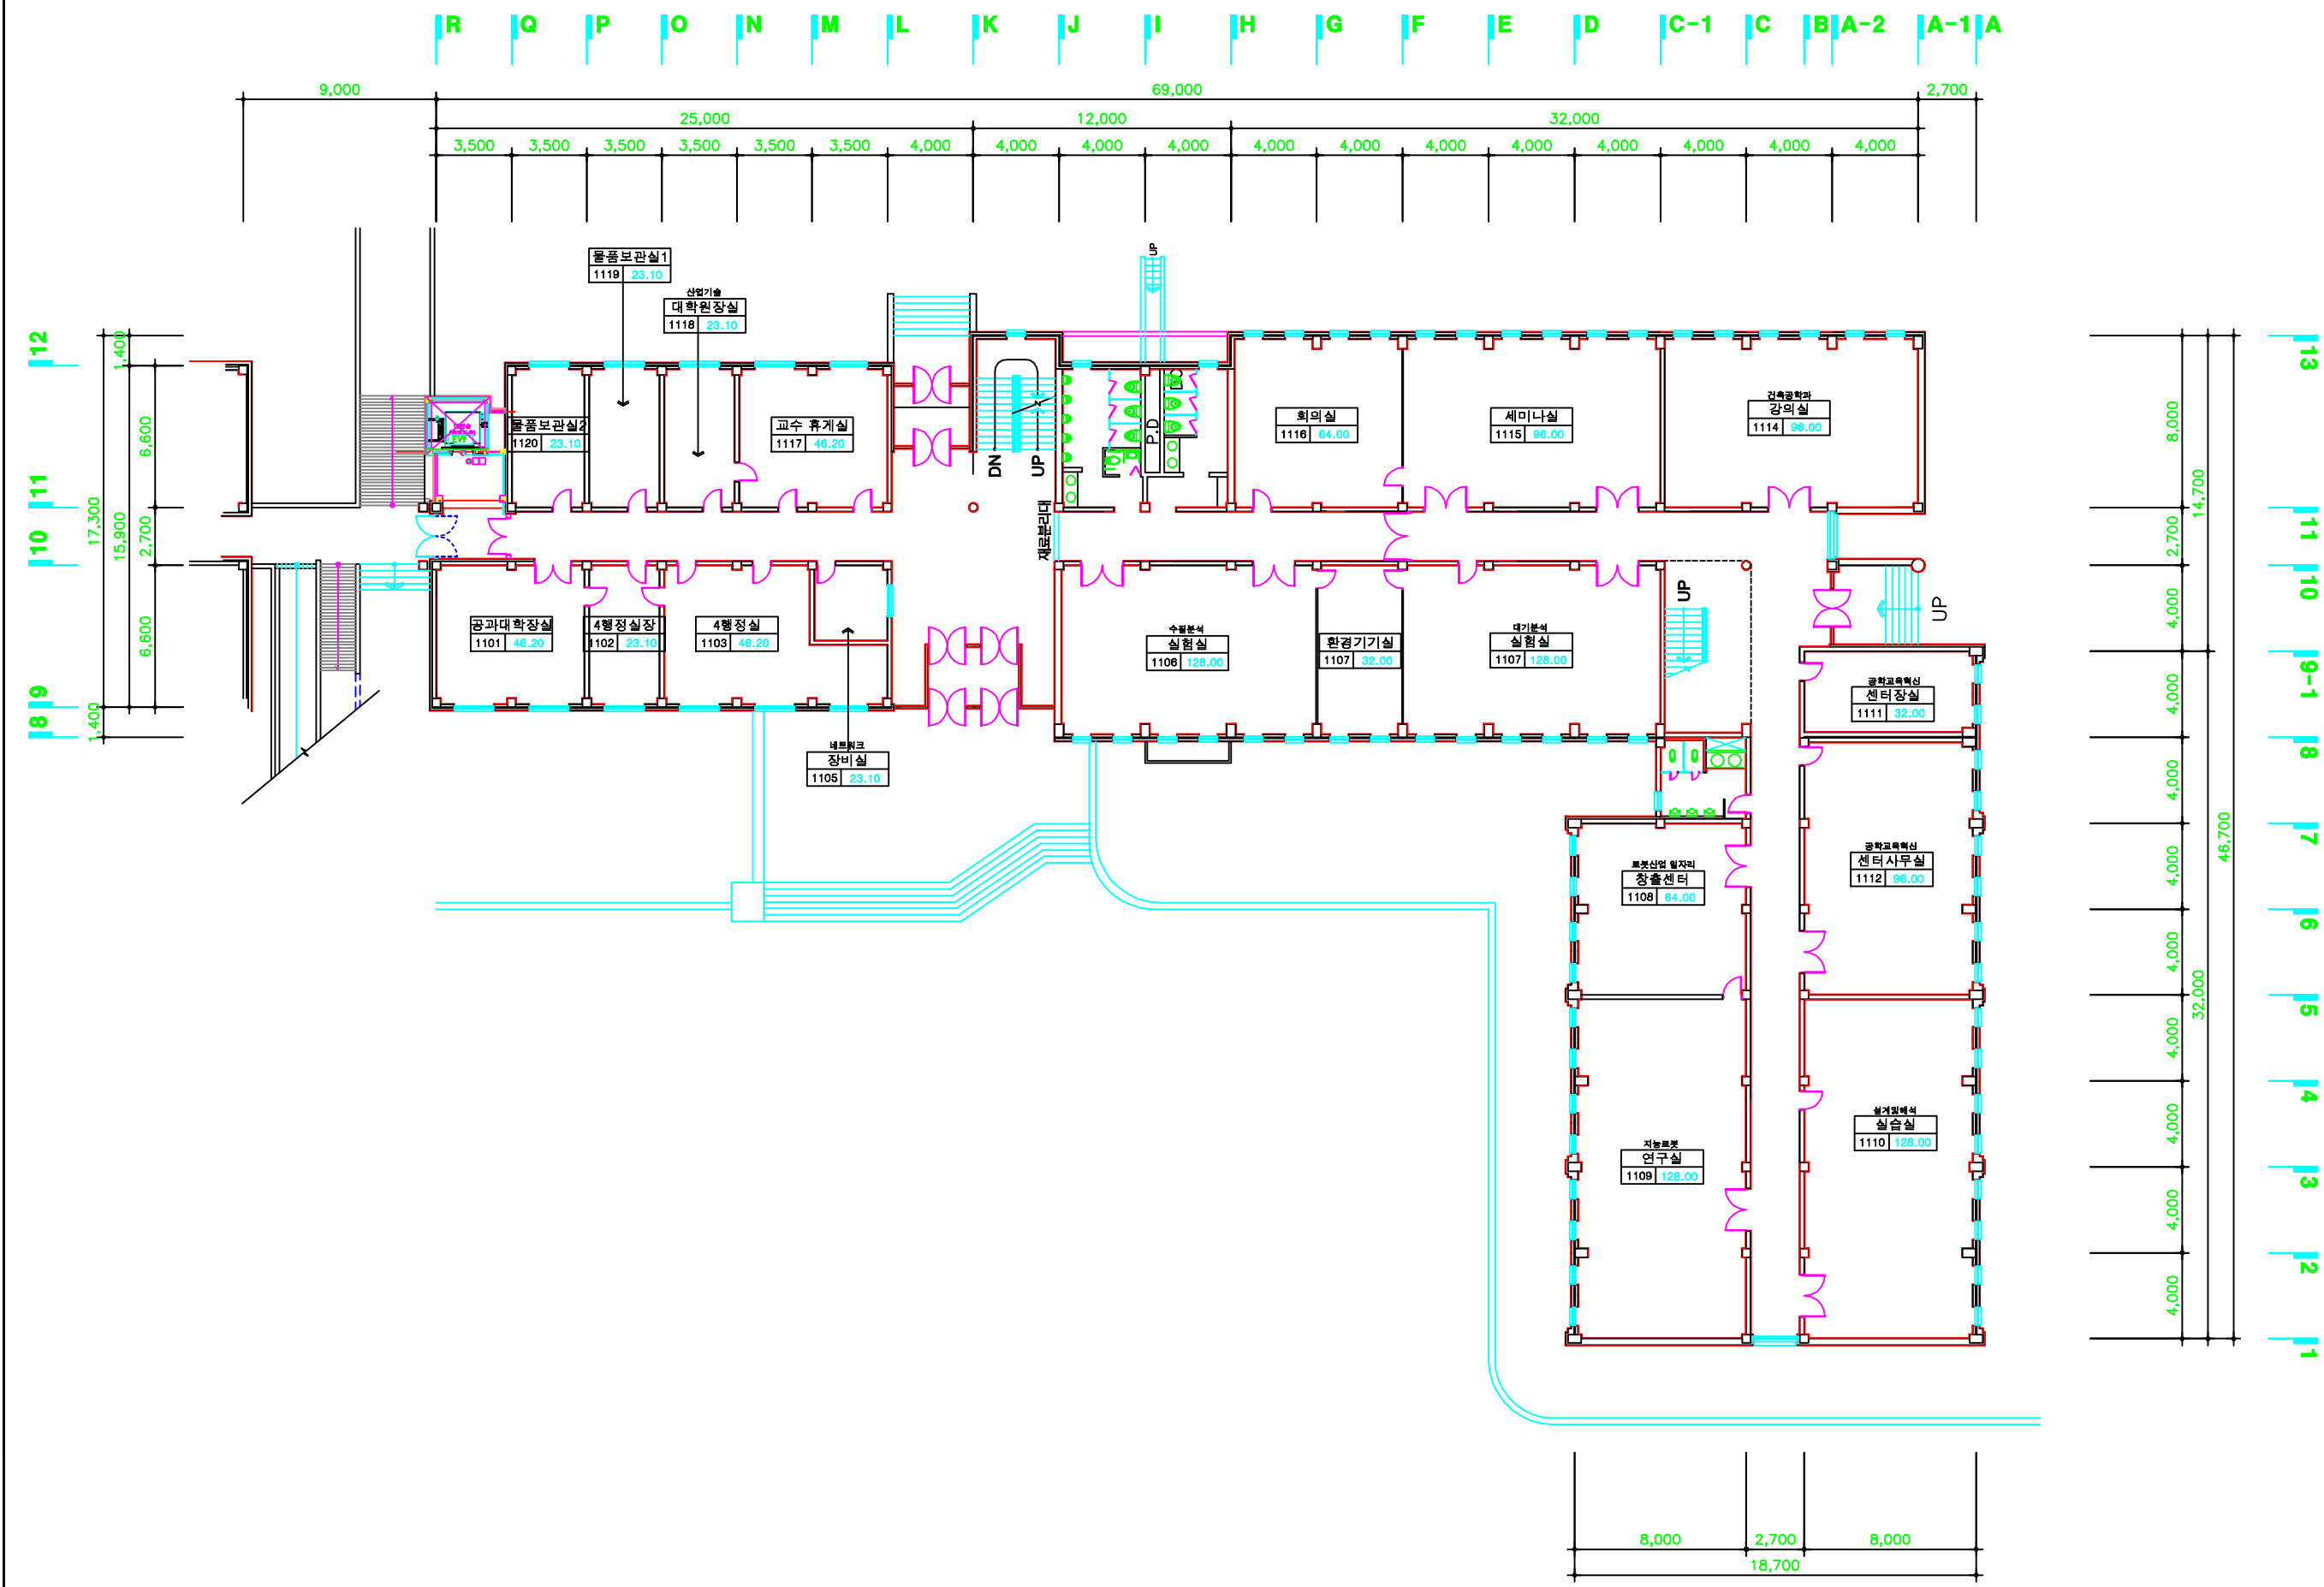

1층평면도
축척 : 1 / 300 (A3)



건물명칭

제 1 공학관
(B18)

비 고

구분	일자	설계자	승인자
구 조			
토 목			
조 경			
기 계			
소 방			

국립 목포대학교

TEL 061-450-2082
전남 무안군 황계면 명산로 1666

도면명

2층평면도

승인자

설계자

설계자

축척


1/300 (A3)

작성일

2017.01

도면번호

B18-A-003

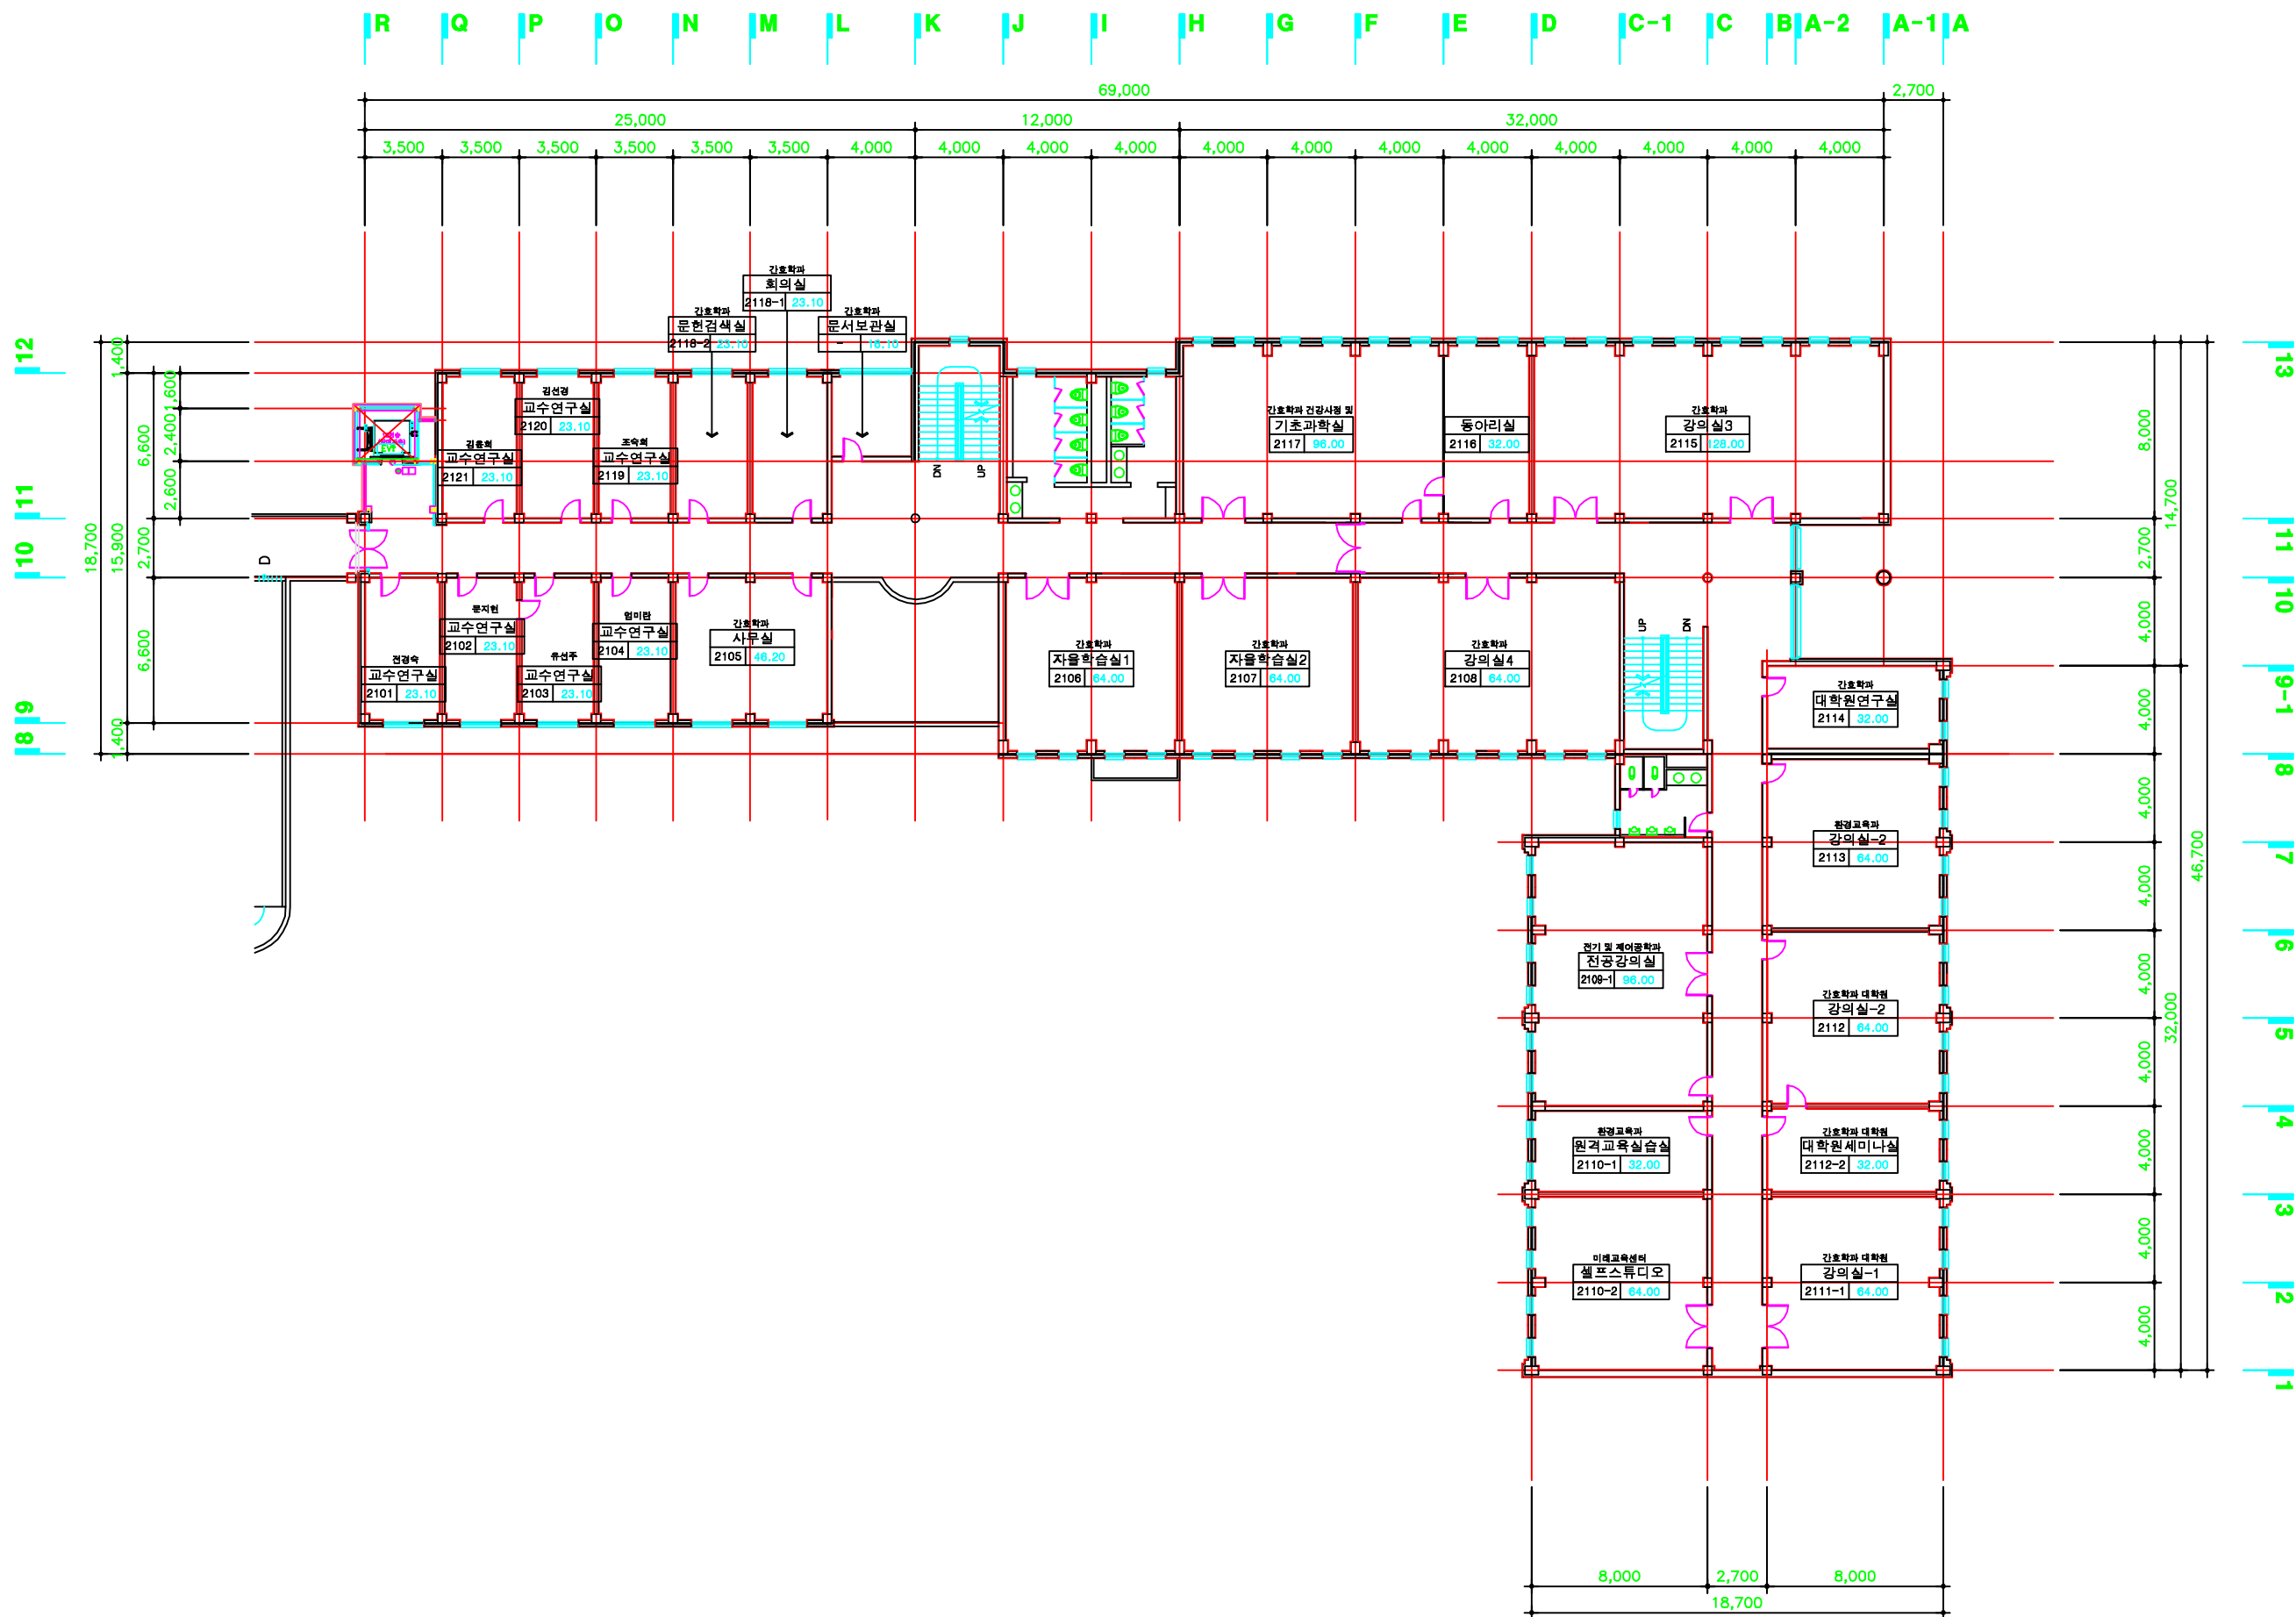

2층 평면도
축척 : 1 / 300 (A3)



건물명칭

제 1 공학관
(B18)

비 고

구분	일자	설계자	승인자
구 조			
토 목			
조 경			
기 계			
소 방			

국립 목포대학교

TEL 061-450-2082
전남 무안군 황계면 명산로 1686

도면명

3층평면도

승인자

설계자

설계자

축척





1/300 (A3)

작성일

2017.01

도면번호

B18-A-004

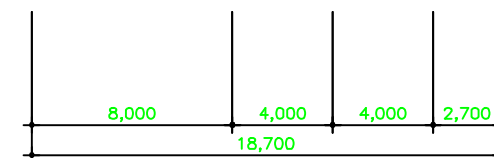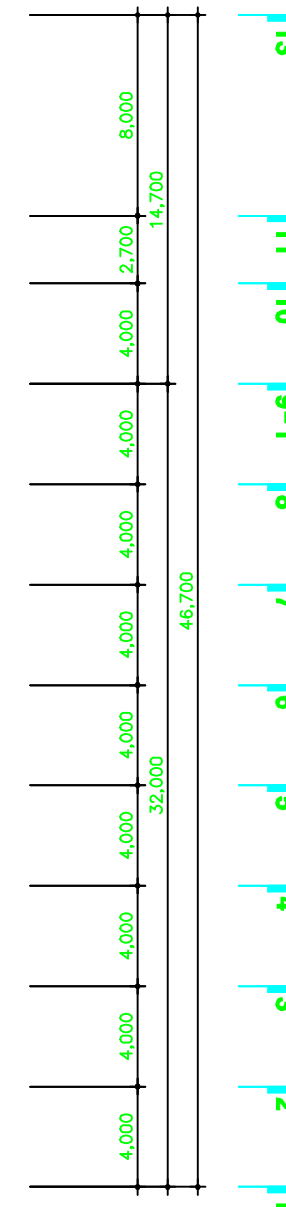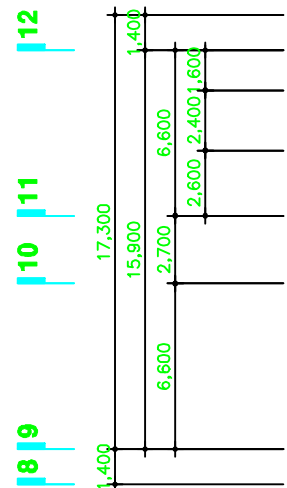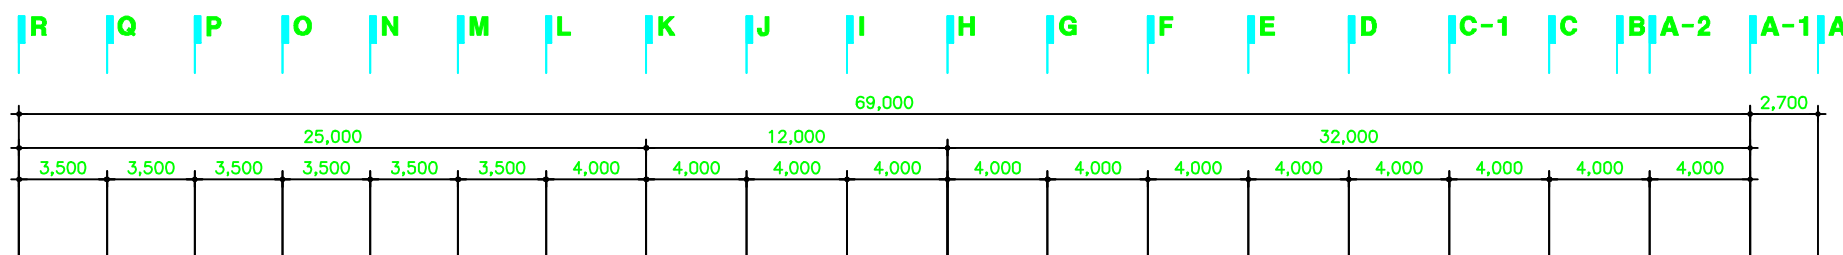

3층 평면도
축척 : 1 / 300 (A3)



건물명칭

제 1 공학관
(B18)

비 고

구분	일자	설계자	승인자
구 조			
토 목			
조 경			
기 계			
소 방			

국립 목포대학교

TEL 061-450-2082
전남 무안군 황계면 명산로 1666

도면명

4층평면도

승인자

설계자

설계자

축척






1/300 (A3)

작성일


2017.01

도면번호


B18-A-005

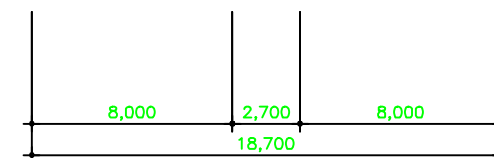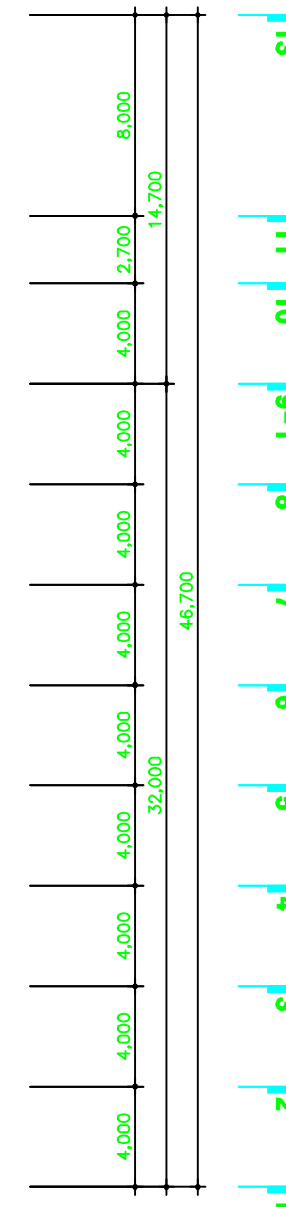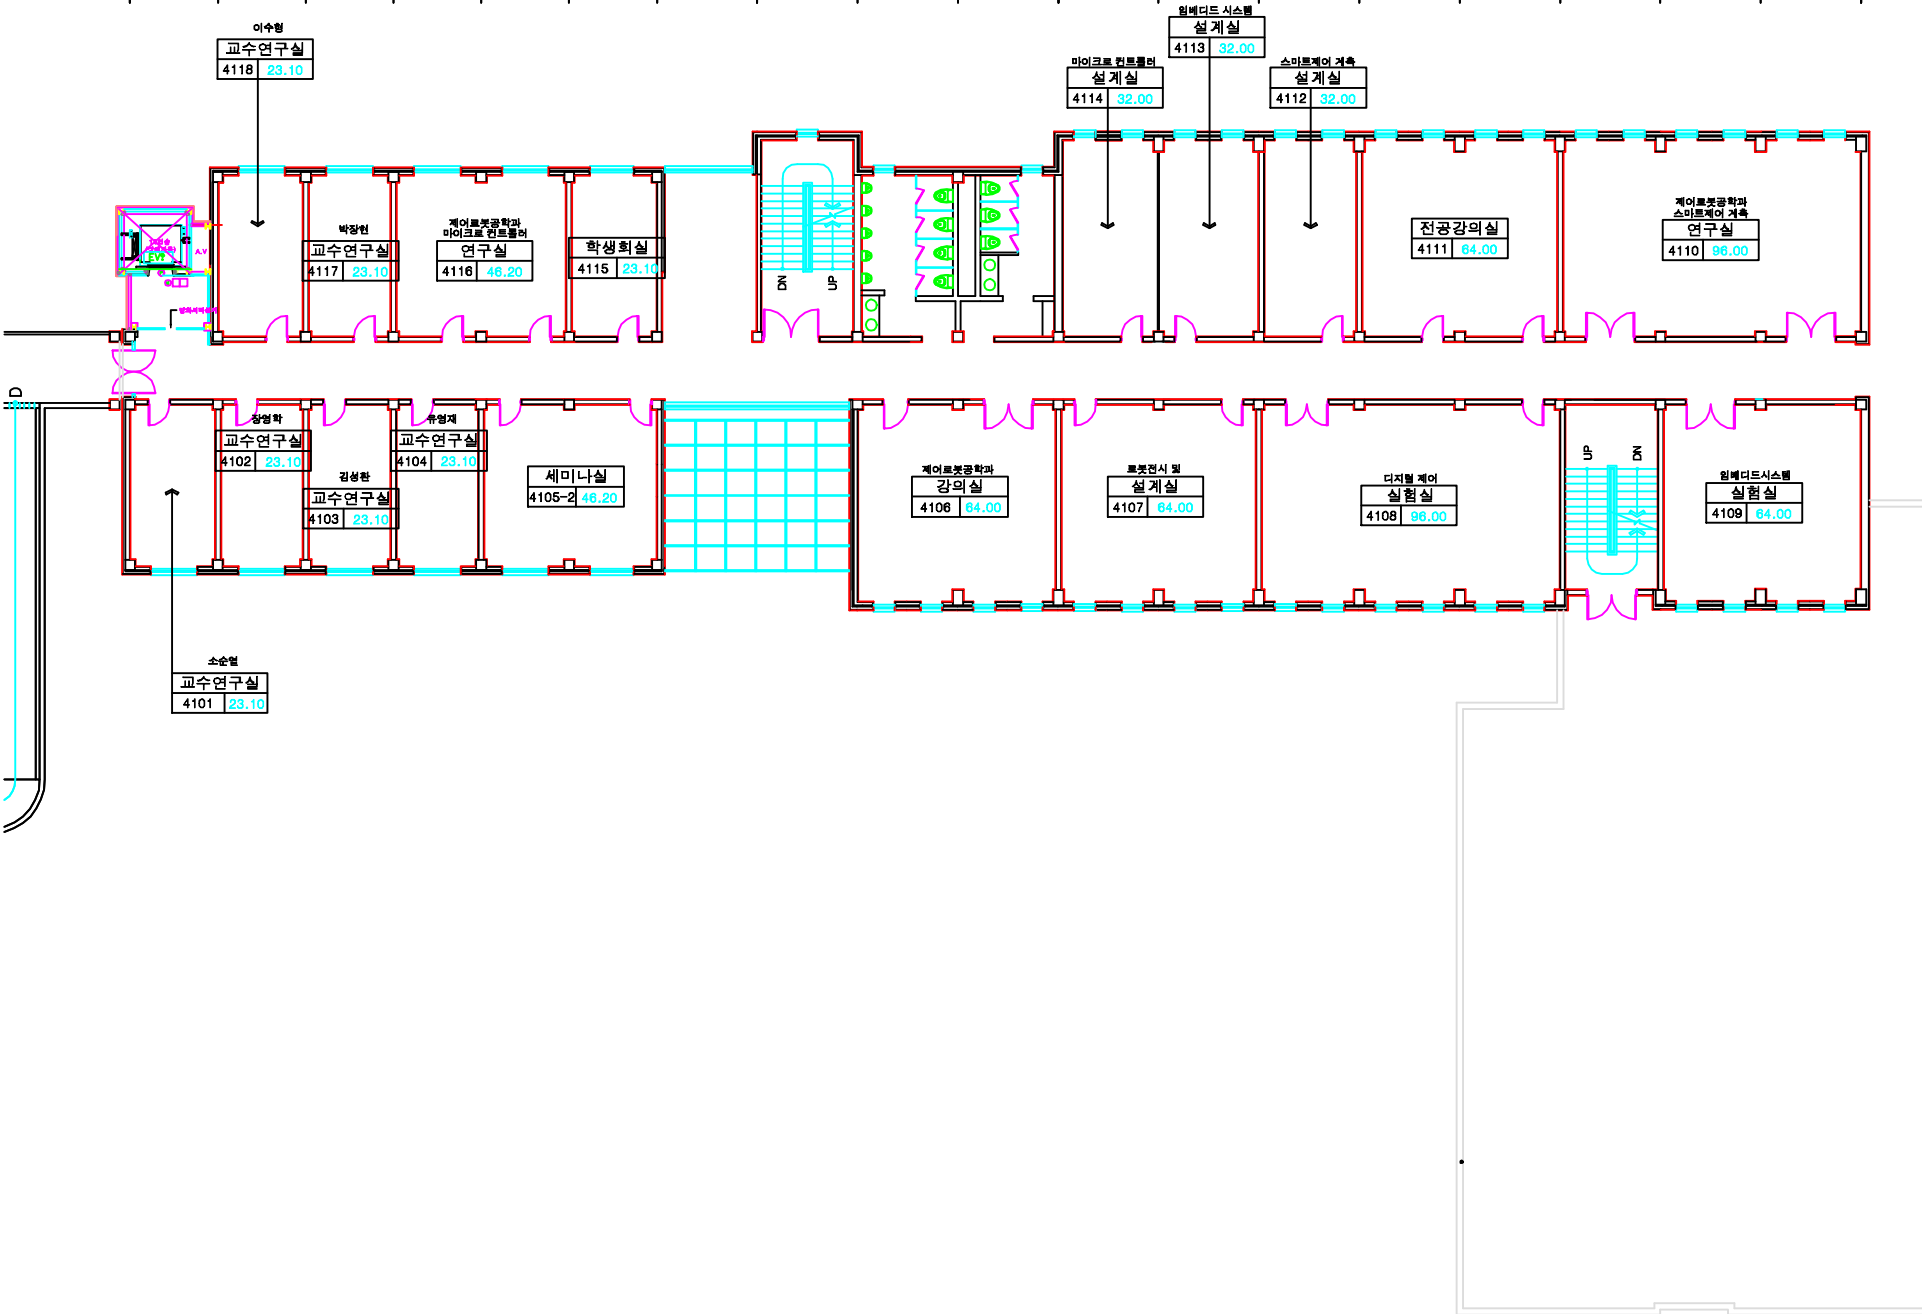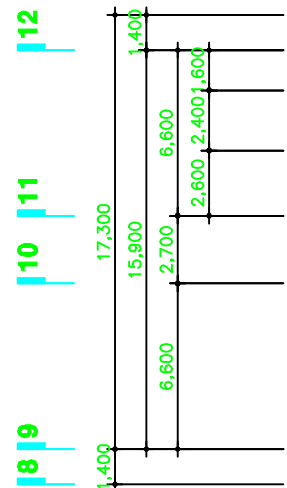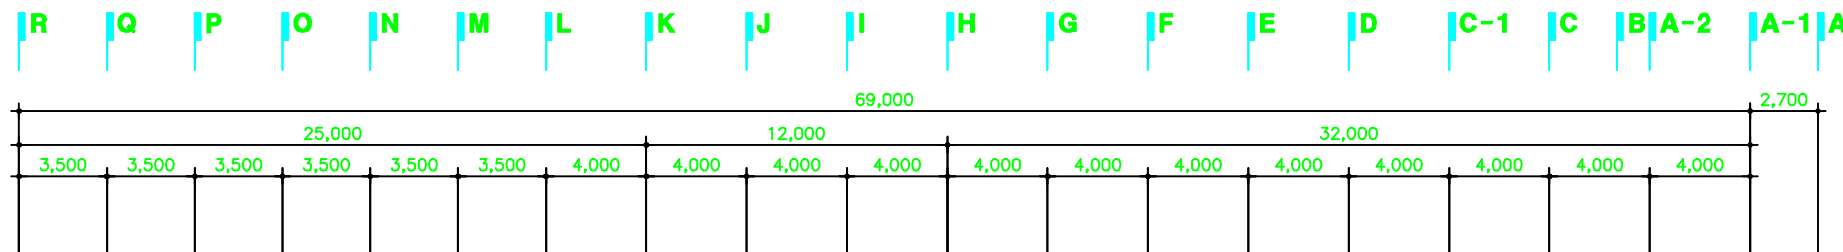

4층 평면도
축척 : 1 / 300 (A3)

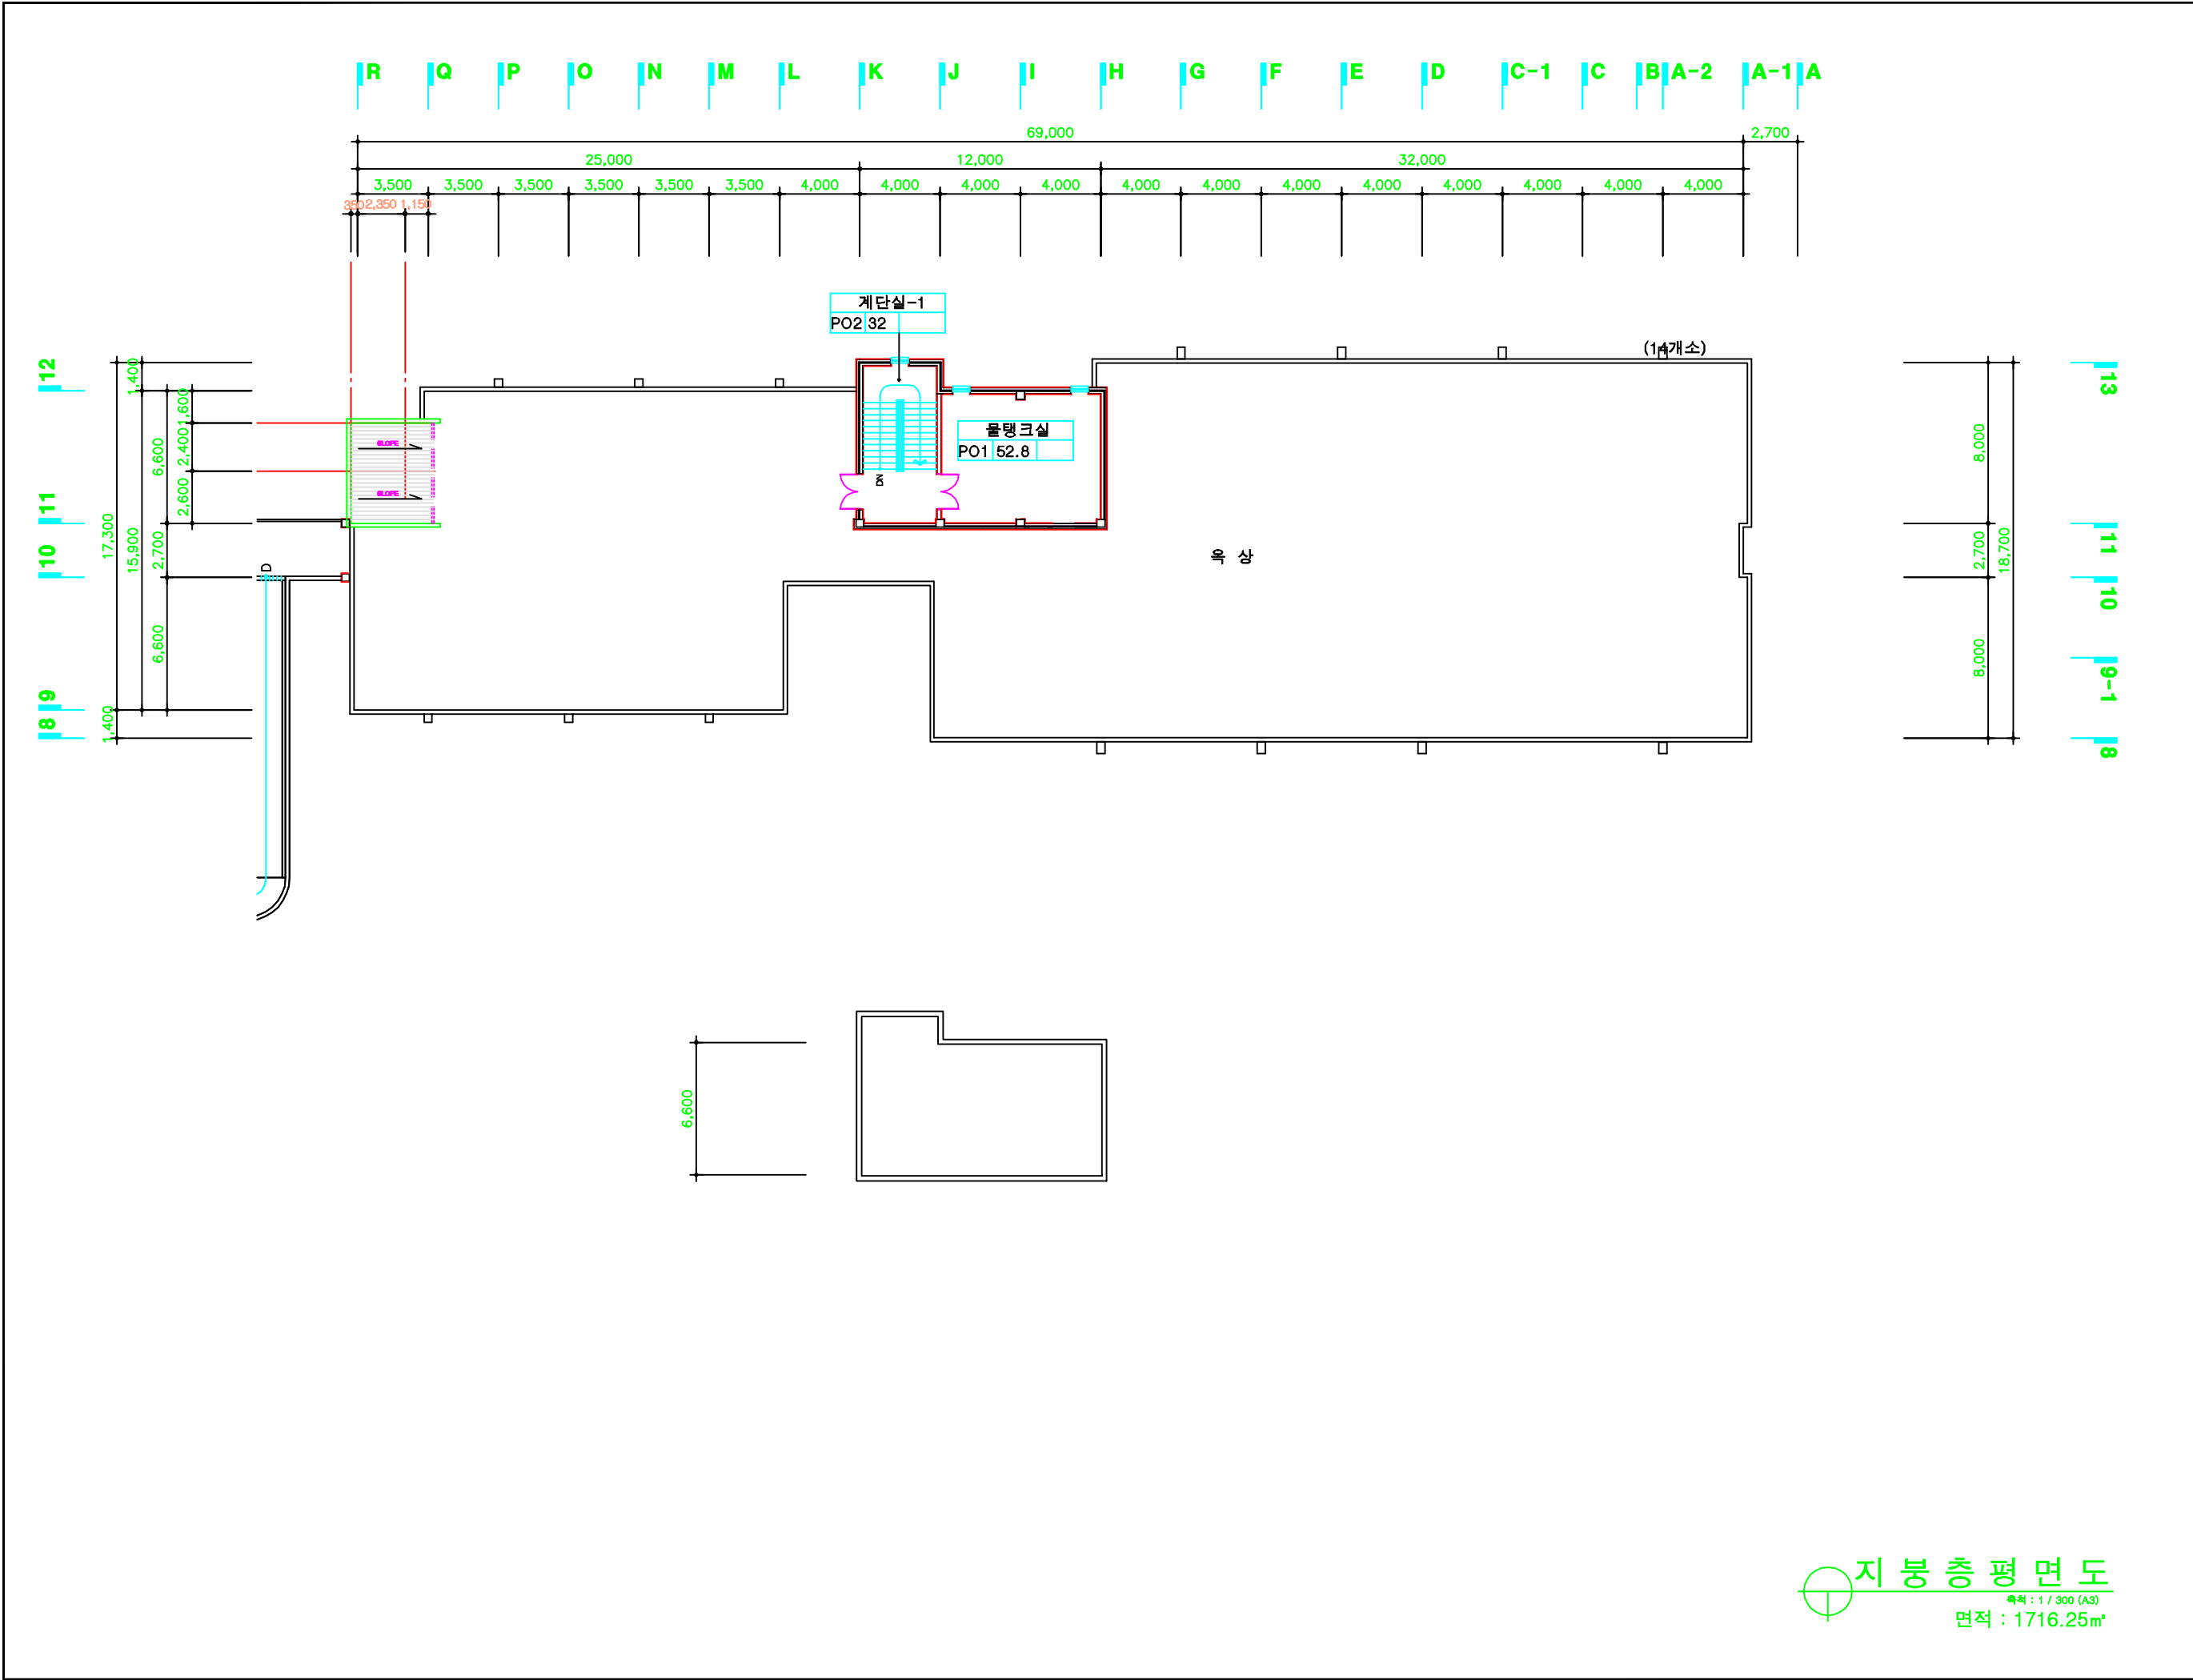

지붕층 평면도
축척 : 1 / 300 (A3)
면적 : 1716.25㎡



건물명칭
제 1 공학관
(B18)

비 고

△1			
△0			
구분	일자	설계자	승인자
구 조			
토 목			
조 경			
기 계			
소 방			

국립 목포대학교

TEL 061-450-2082
전남 무안군 황계면 명신로 1666

도면명
지붕층 평면도

승인자	
설계자	
설계자	
축척 1/300 (A3)	작성일 2017.01
도면번호 B18-A-006	



건물명칭
제2자연과학관
(C31)






비 고

△			
△			
구분	일자	설계자	승인자
구 조			
토 목			
조 경			
기 계			
소 방			

국립 목포대학교
TEL 061-450-2082
전남 무안군 황계면 명신로 1686

도면명
지하층평면도

승인자	
설계자	
설계자	
축척 1/300 (A3)	작성일 2017.01
도면번호 C31-A-001	

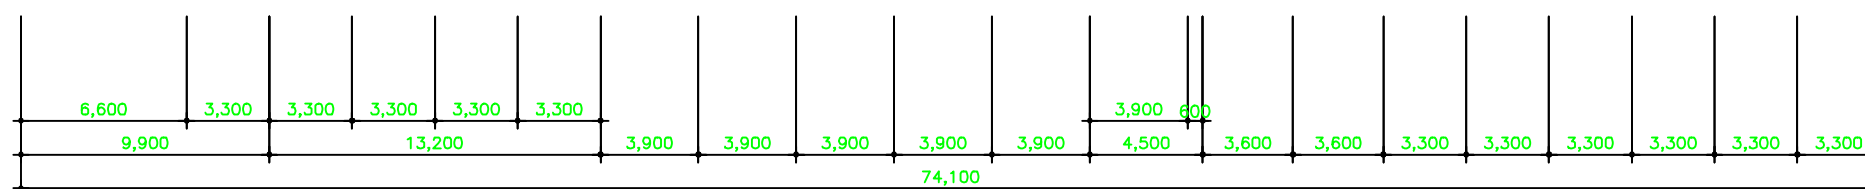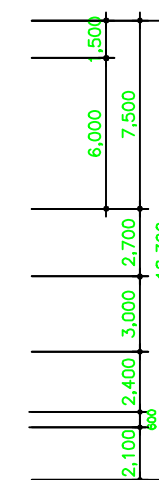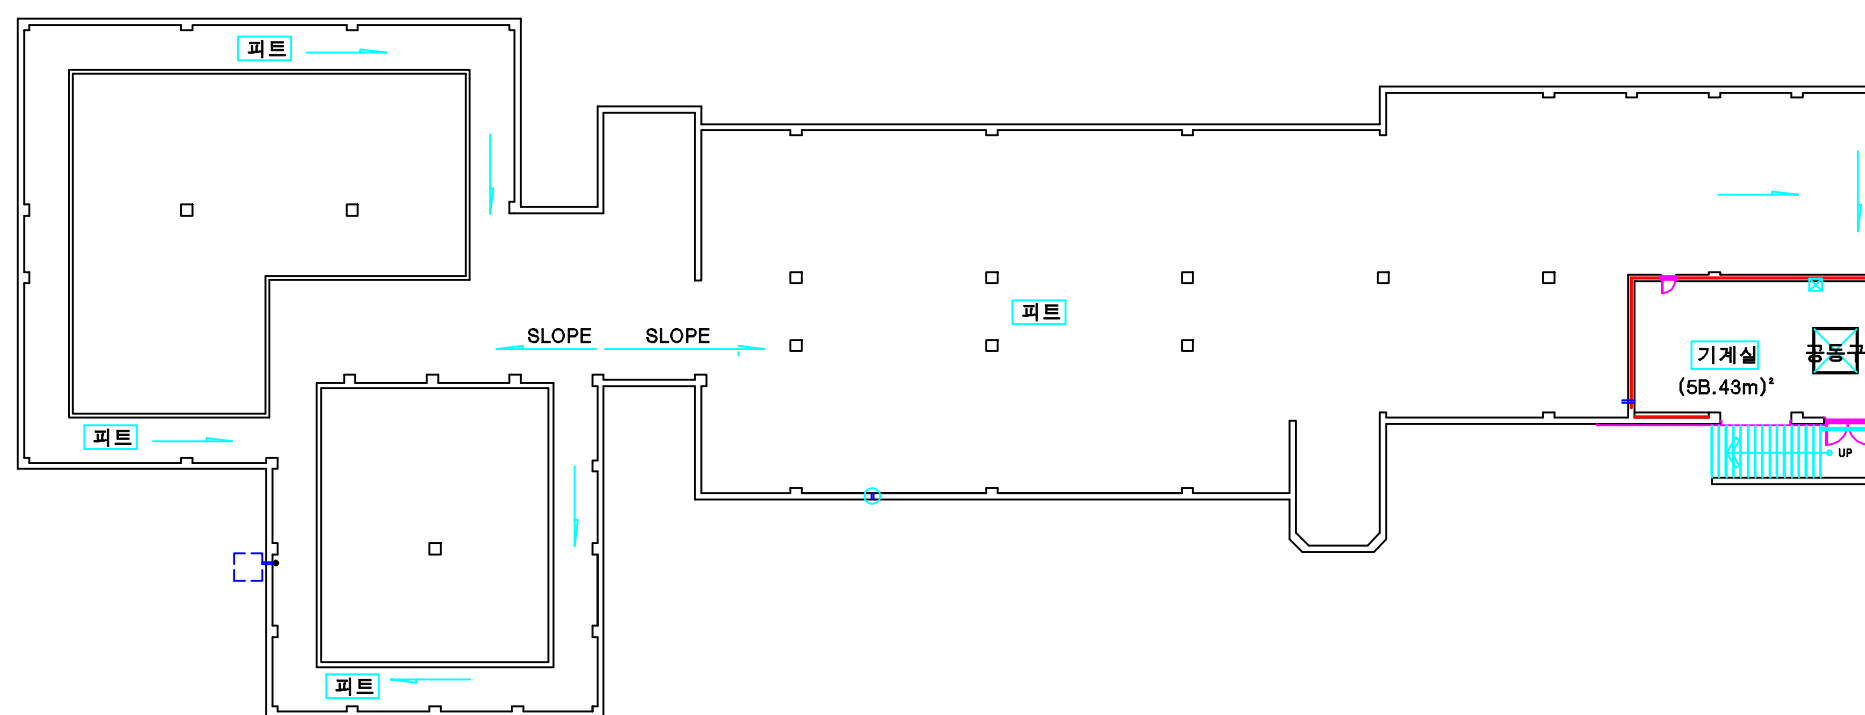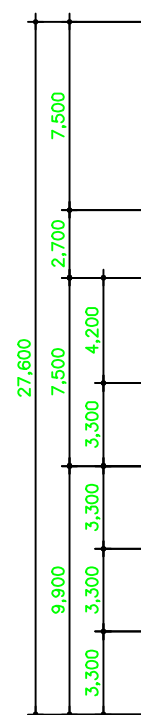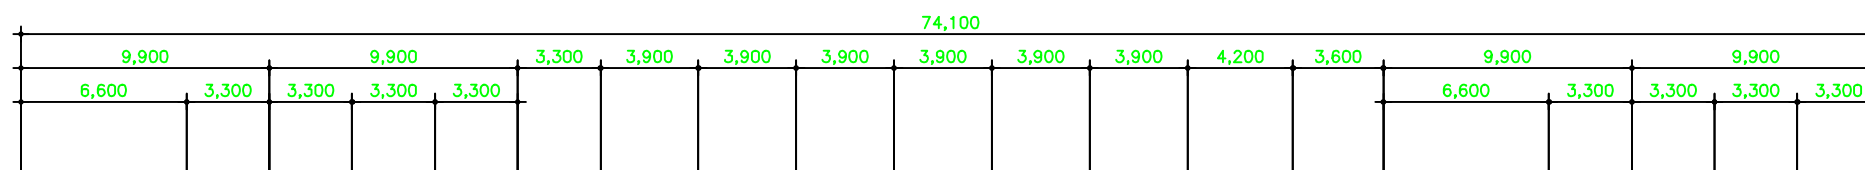

지 하 층 평 면 도
축척 : 1 / 300 (A3)



건물명칭
제2자연과학관
(C31)

비 고






구분	일자	설계자	승인자
구 조			
토 목			
조 경			
기 계			
소 방			

국립 목포대학교
TEL 061-450-2082
전남 무안군 황계면 명산로 1686

도면명

1층평면도

승인자	
설계자	
설계자	
축척 1/300 (A3)	작성일 2017.01
도면번호 C31-A-002	

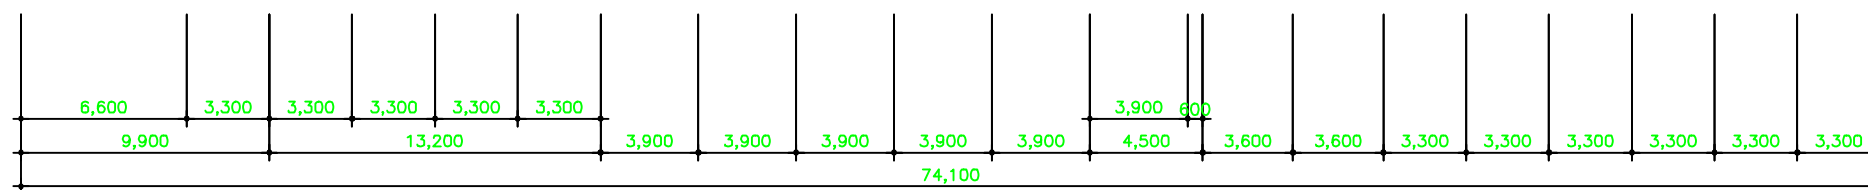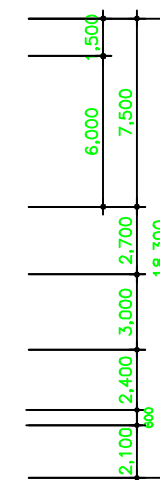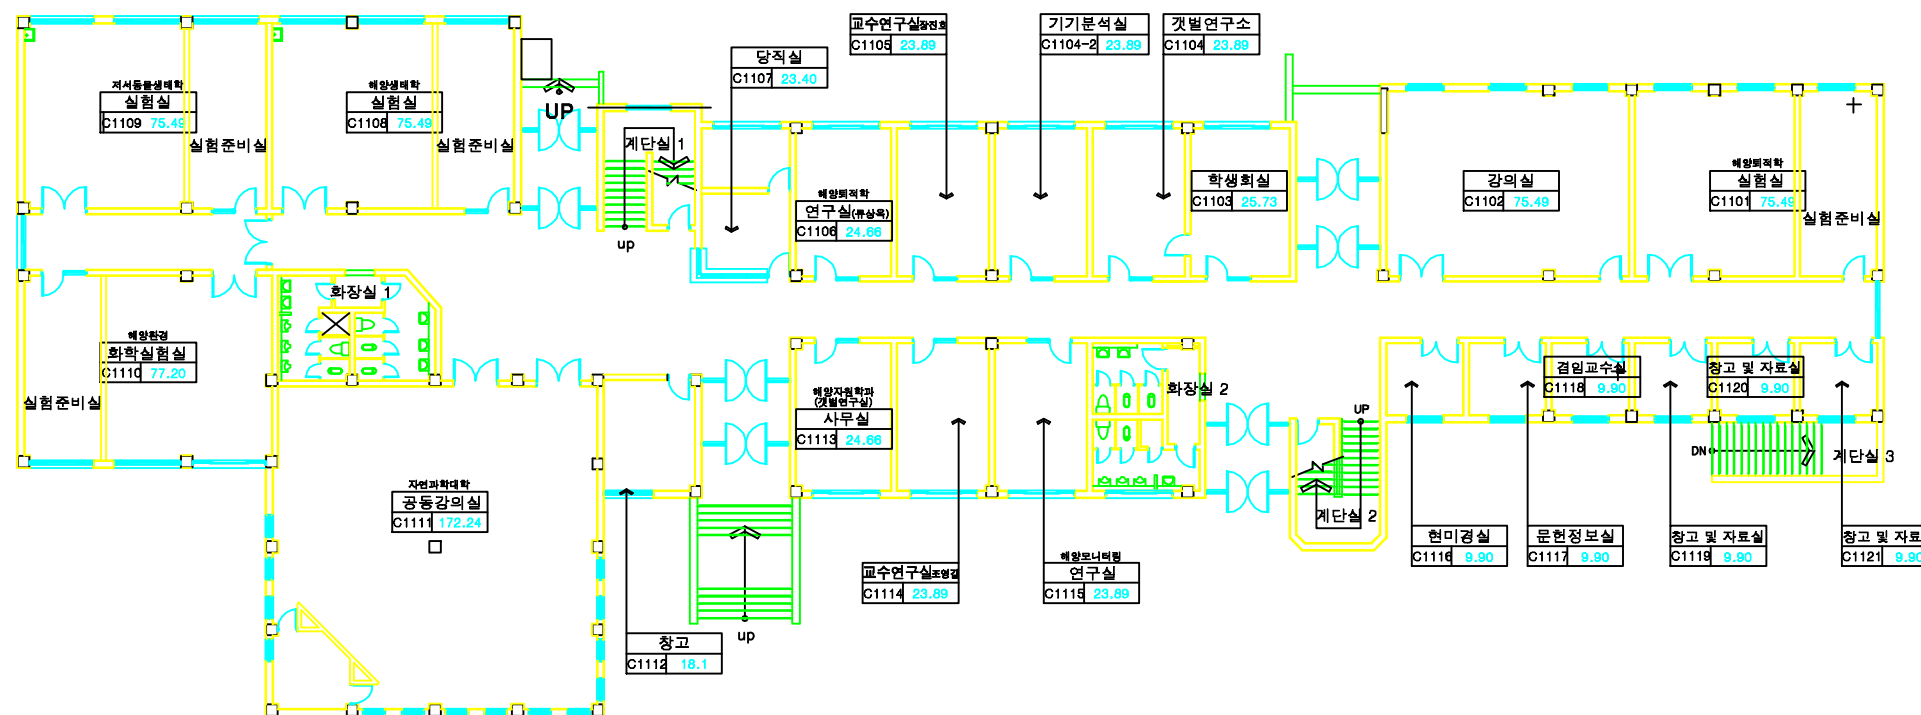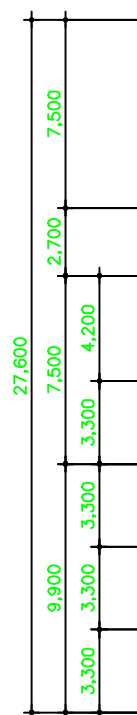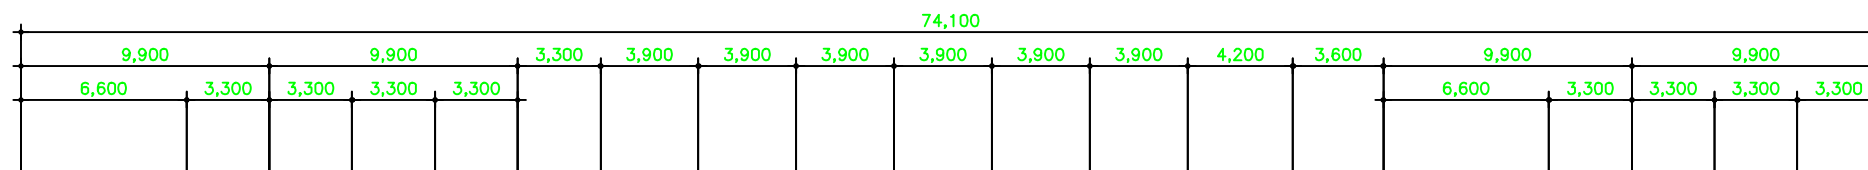

1층 평면도
축척 : 1 / 300 (A3)



건물명칭
제2자연과학관
(C31)





비 고

구분	일자	설계자	승인자
구 조			
토 목			
조 경			
기 계			
소 방			

국립 목포대학교
TEL 061-450-2082
전남 무안군 황계면 명산로 1666

도면명
2층평면도

승인자	
설계자	
설계자	
축척 1/300 (A3)	작성일 2017.01
도면번호 C31-A-003	

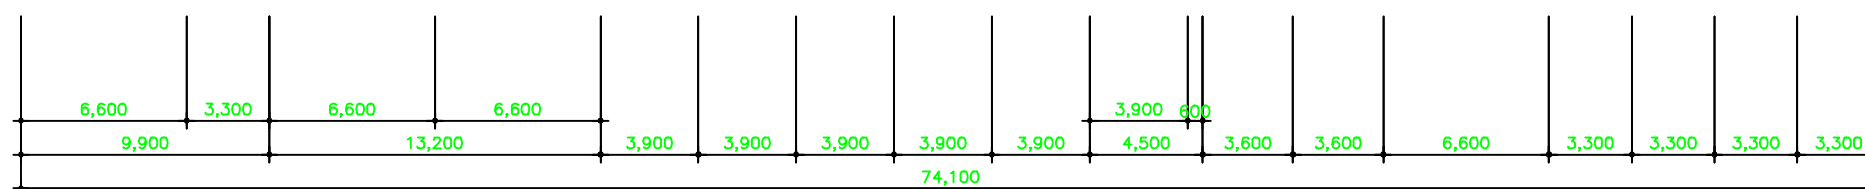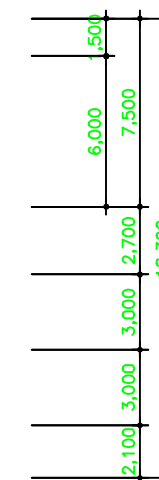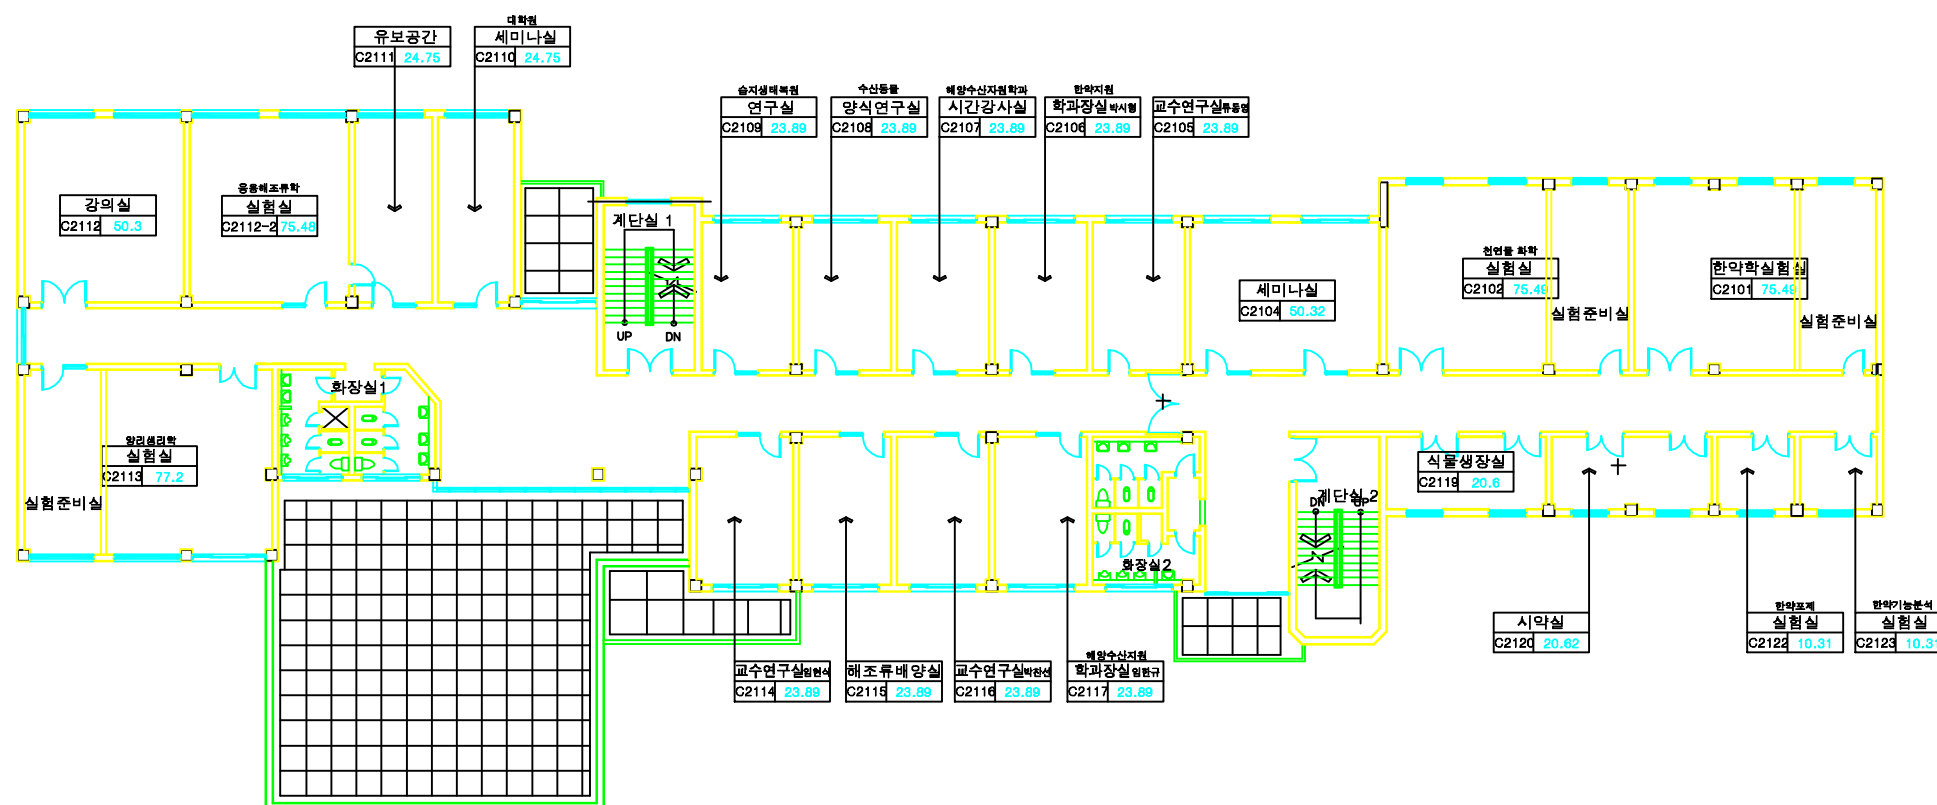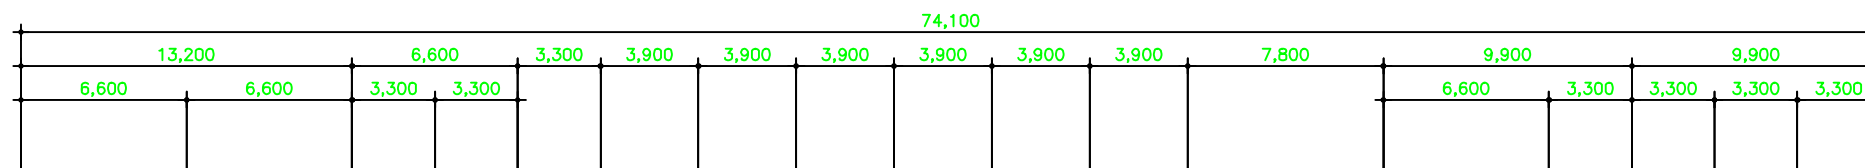

2층 평면도
축척 : 1 / 300 (A3)



건물명칭
제2자연과학관
(C31)


비 고

구분	일자	설계자	승인자
구 조			
토 목			
조 경			
기 계			
소 방			

국립 목포대학교
TEL 061-450-2082
전남 무안군 황계면 명산로 1686

도면명
3층평면도

승인자	
설계자	
설계자	
축척 1/300 (A3)	작성일 2017.01
도면번호 C31-A-004	

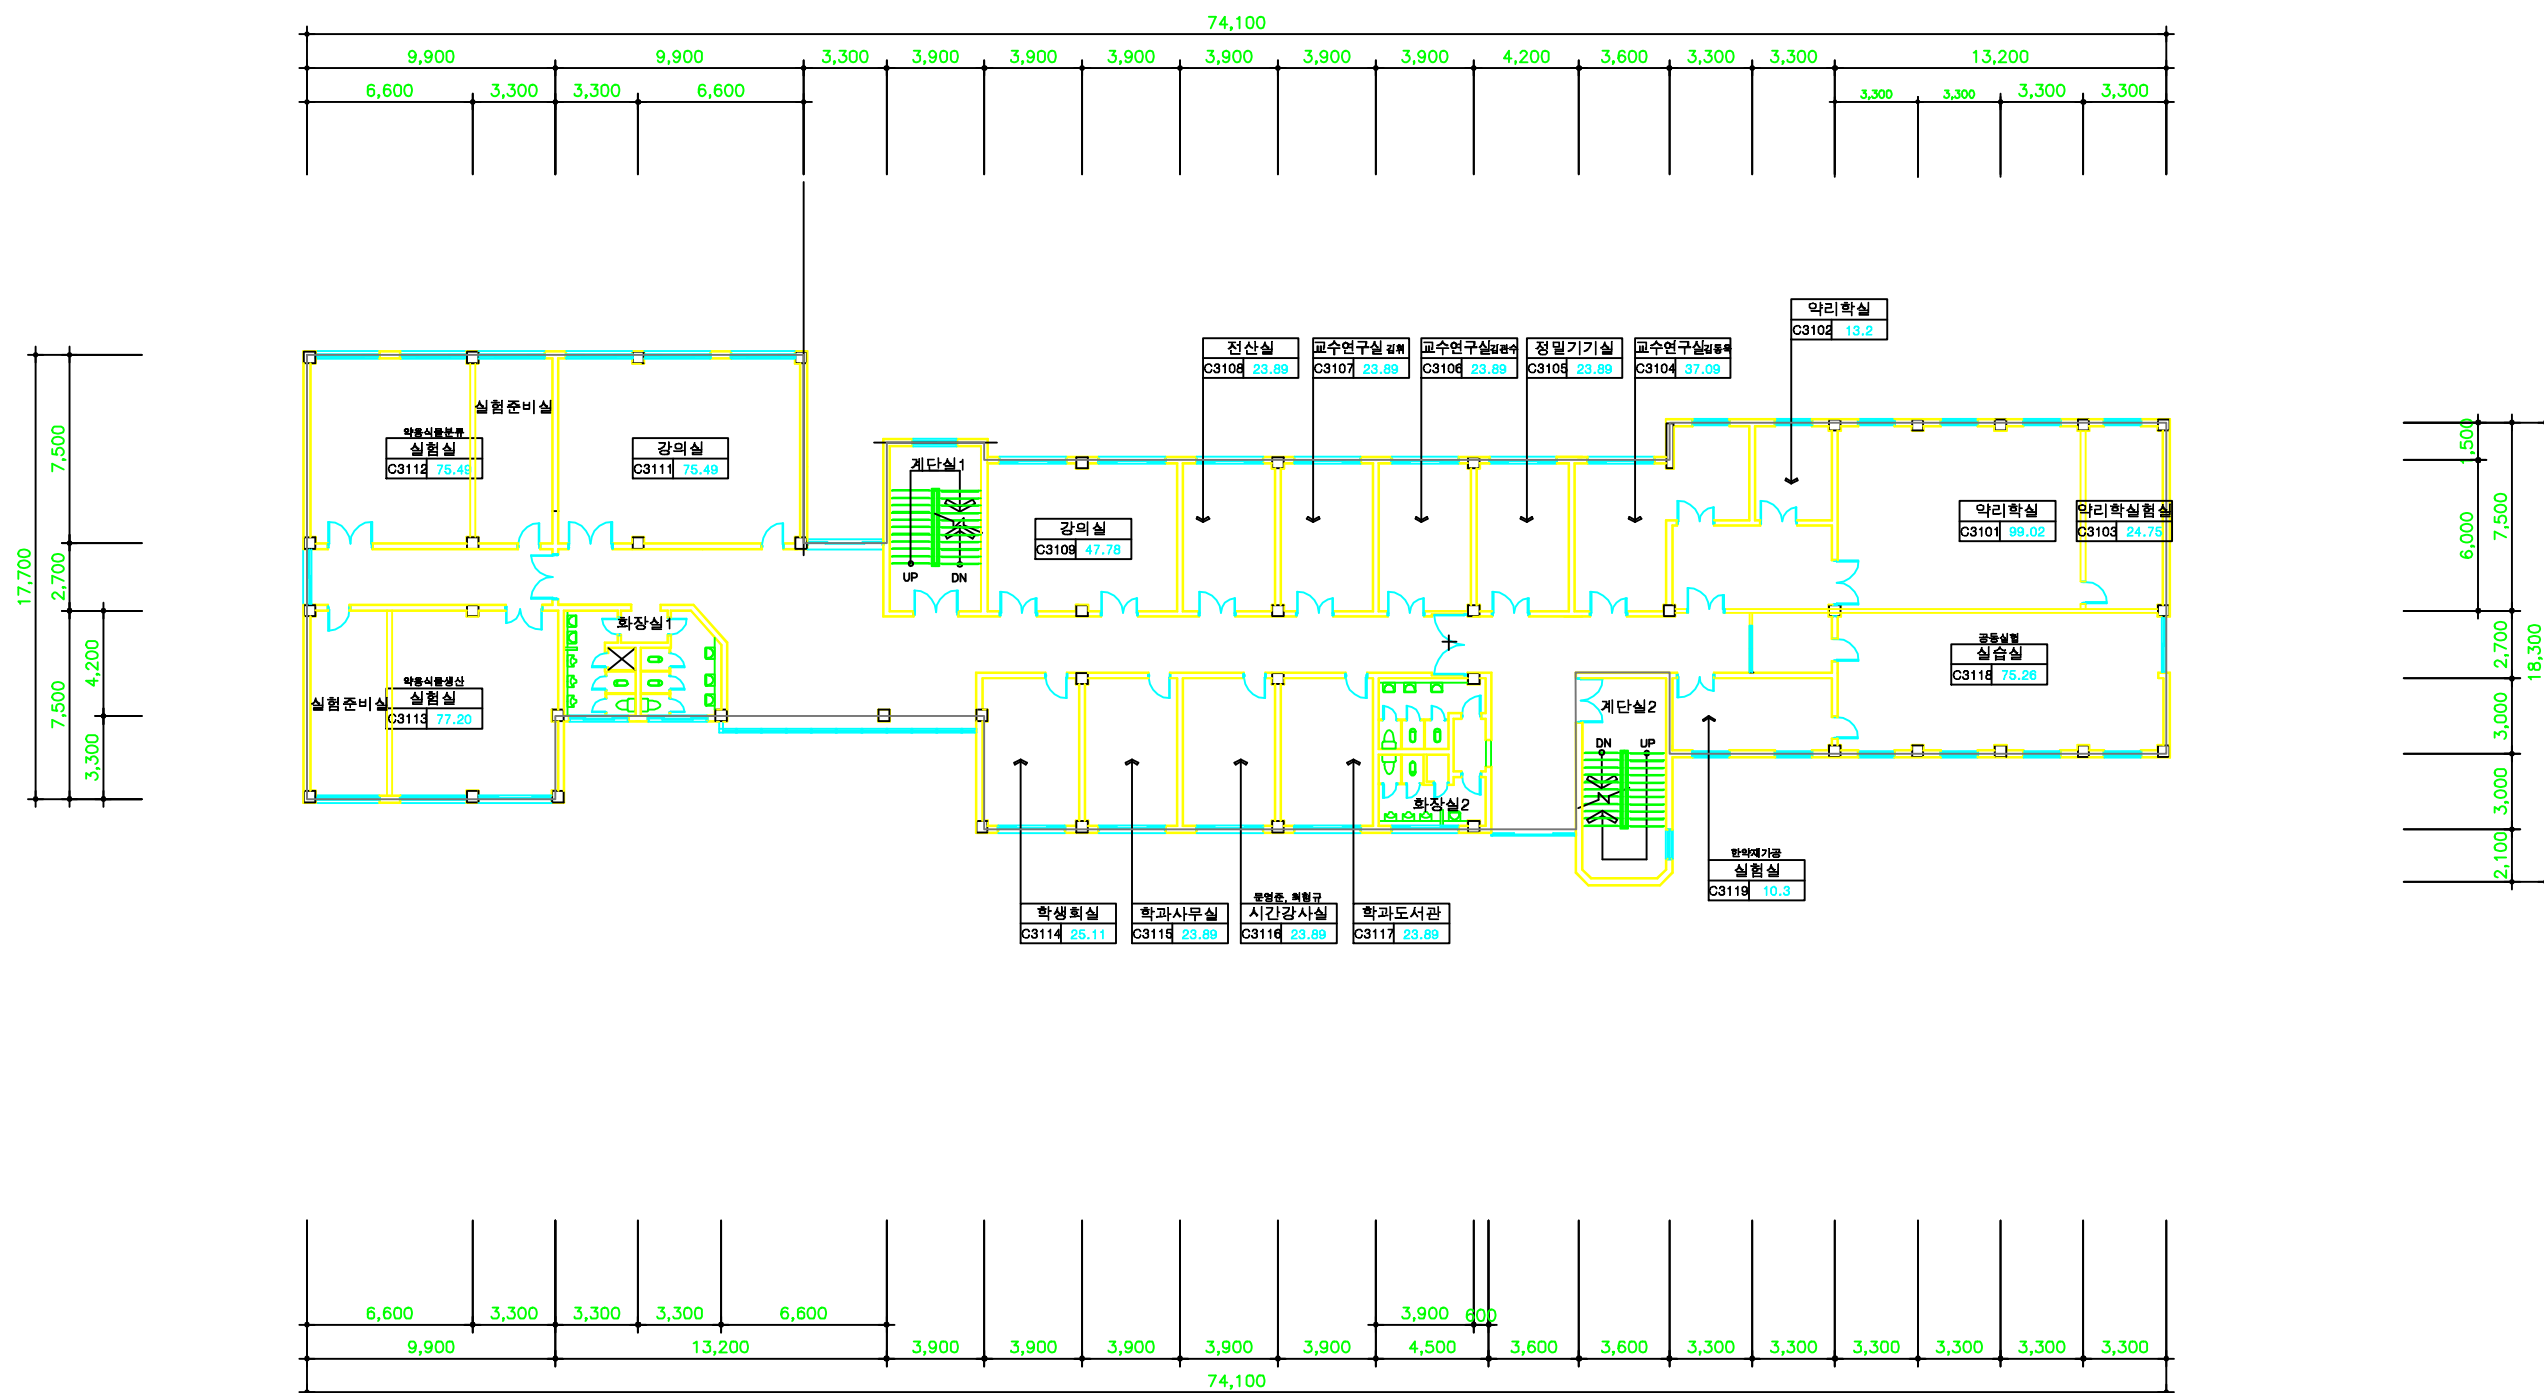

3층 평면도
축척 : 1 / 300 (A3)



건물명칭
제2자연과학관
(C31)







비 고

△			
△			
구분	일자	설계자	승인자
구 조			
토 목			
조 경			
기 계			
소 방			

국립 목포대학교
TEL 061-450-2082
전남 무안군 황계면 명산로 1666

도면명
지붕충평면도

승인자	
설계자	
설계자	
축척 1/300 (A3)	작성일 2017.01
도면번호 C31-A-005	

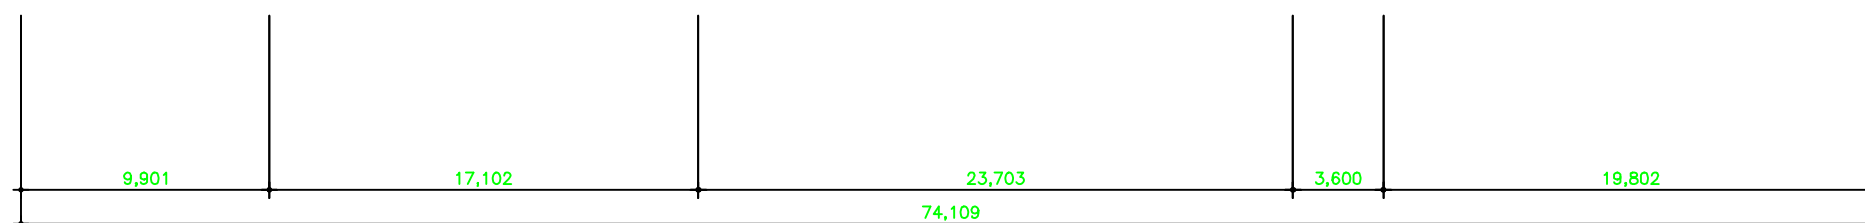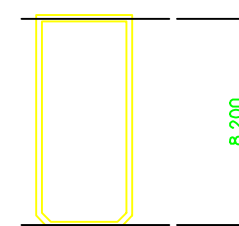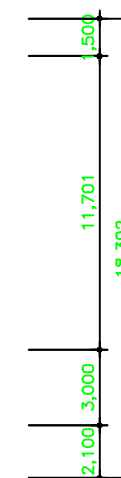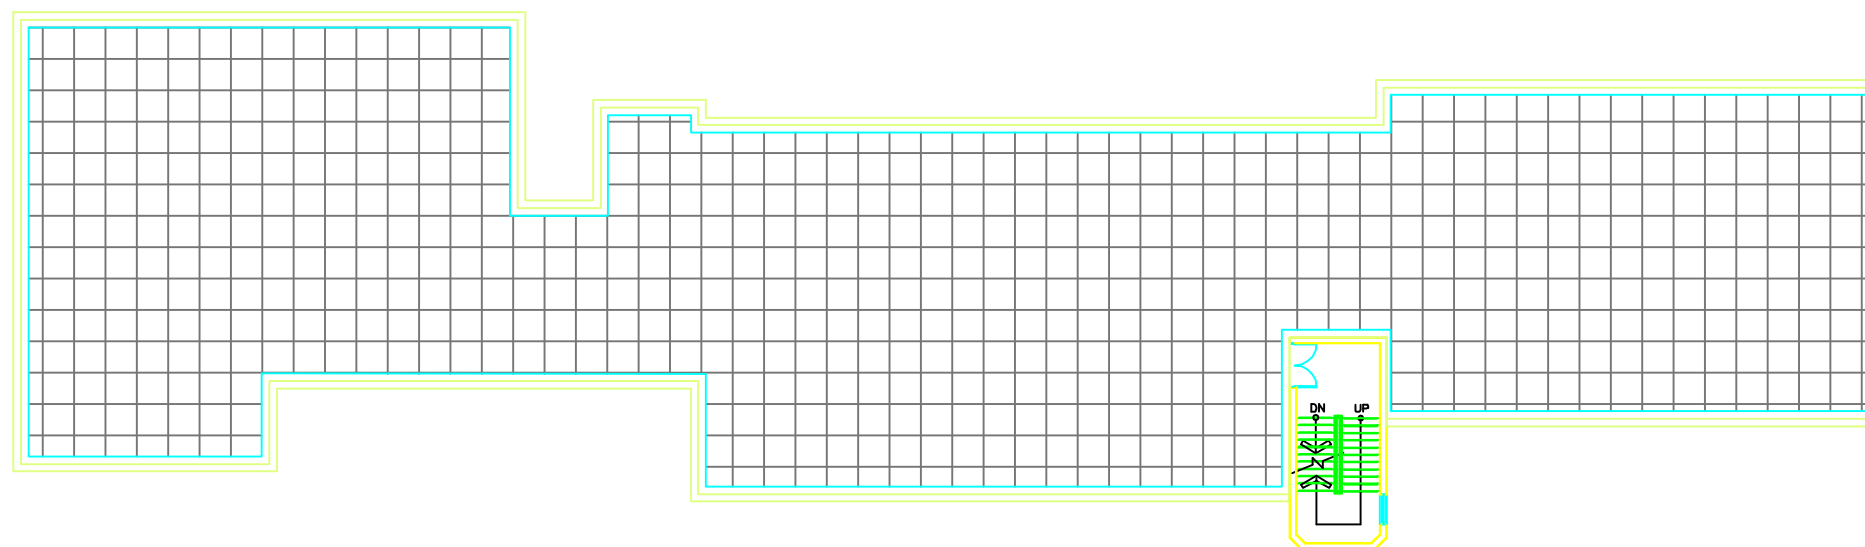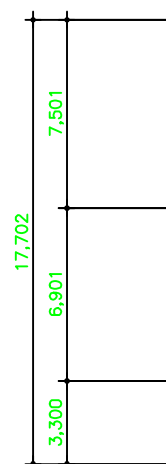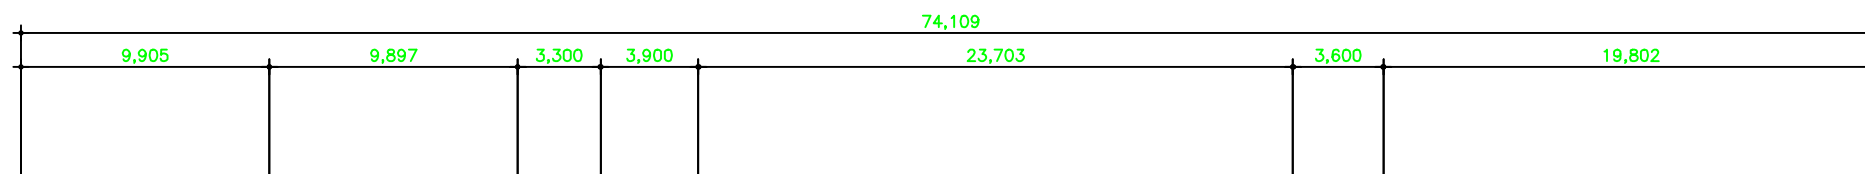

지붕충평면도
축척 : 1 / 300 (A3)
면적 : 1053.56㎡