



건물명칭

제 1 공학관  
(B18)

비 고

실명 및 호실번호는  
추후 변경될 수 있음

구분	일자	설계자	승인자
구 조			
토 목			
조 경			
기 계			
소 방			

국립 목포대학교

TEL 061-450-2082  
전남 무안군 황계면 명산로 1666

도면명

지하층평면도

승인자

설계자

설계자

축척


1/300 (A3)

작성일


2017.01

도면번호

B18-A-001

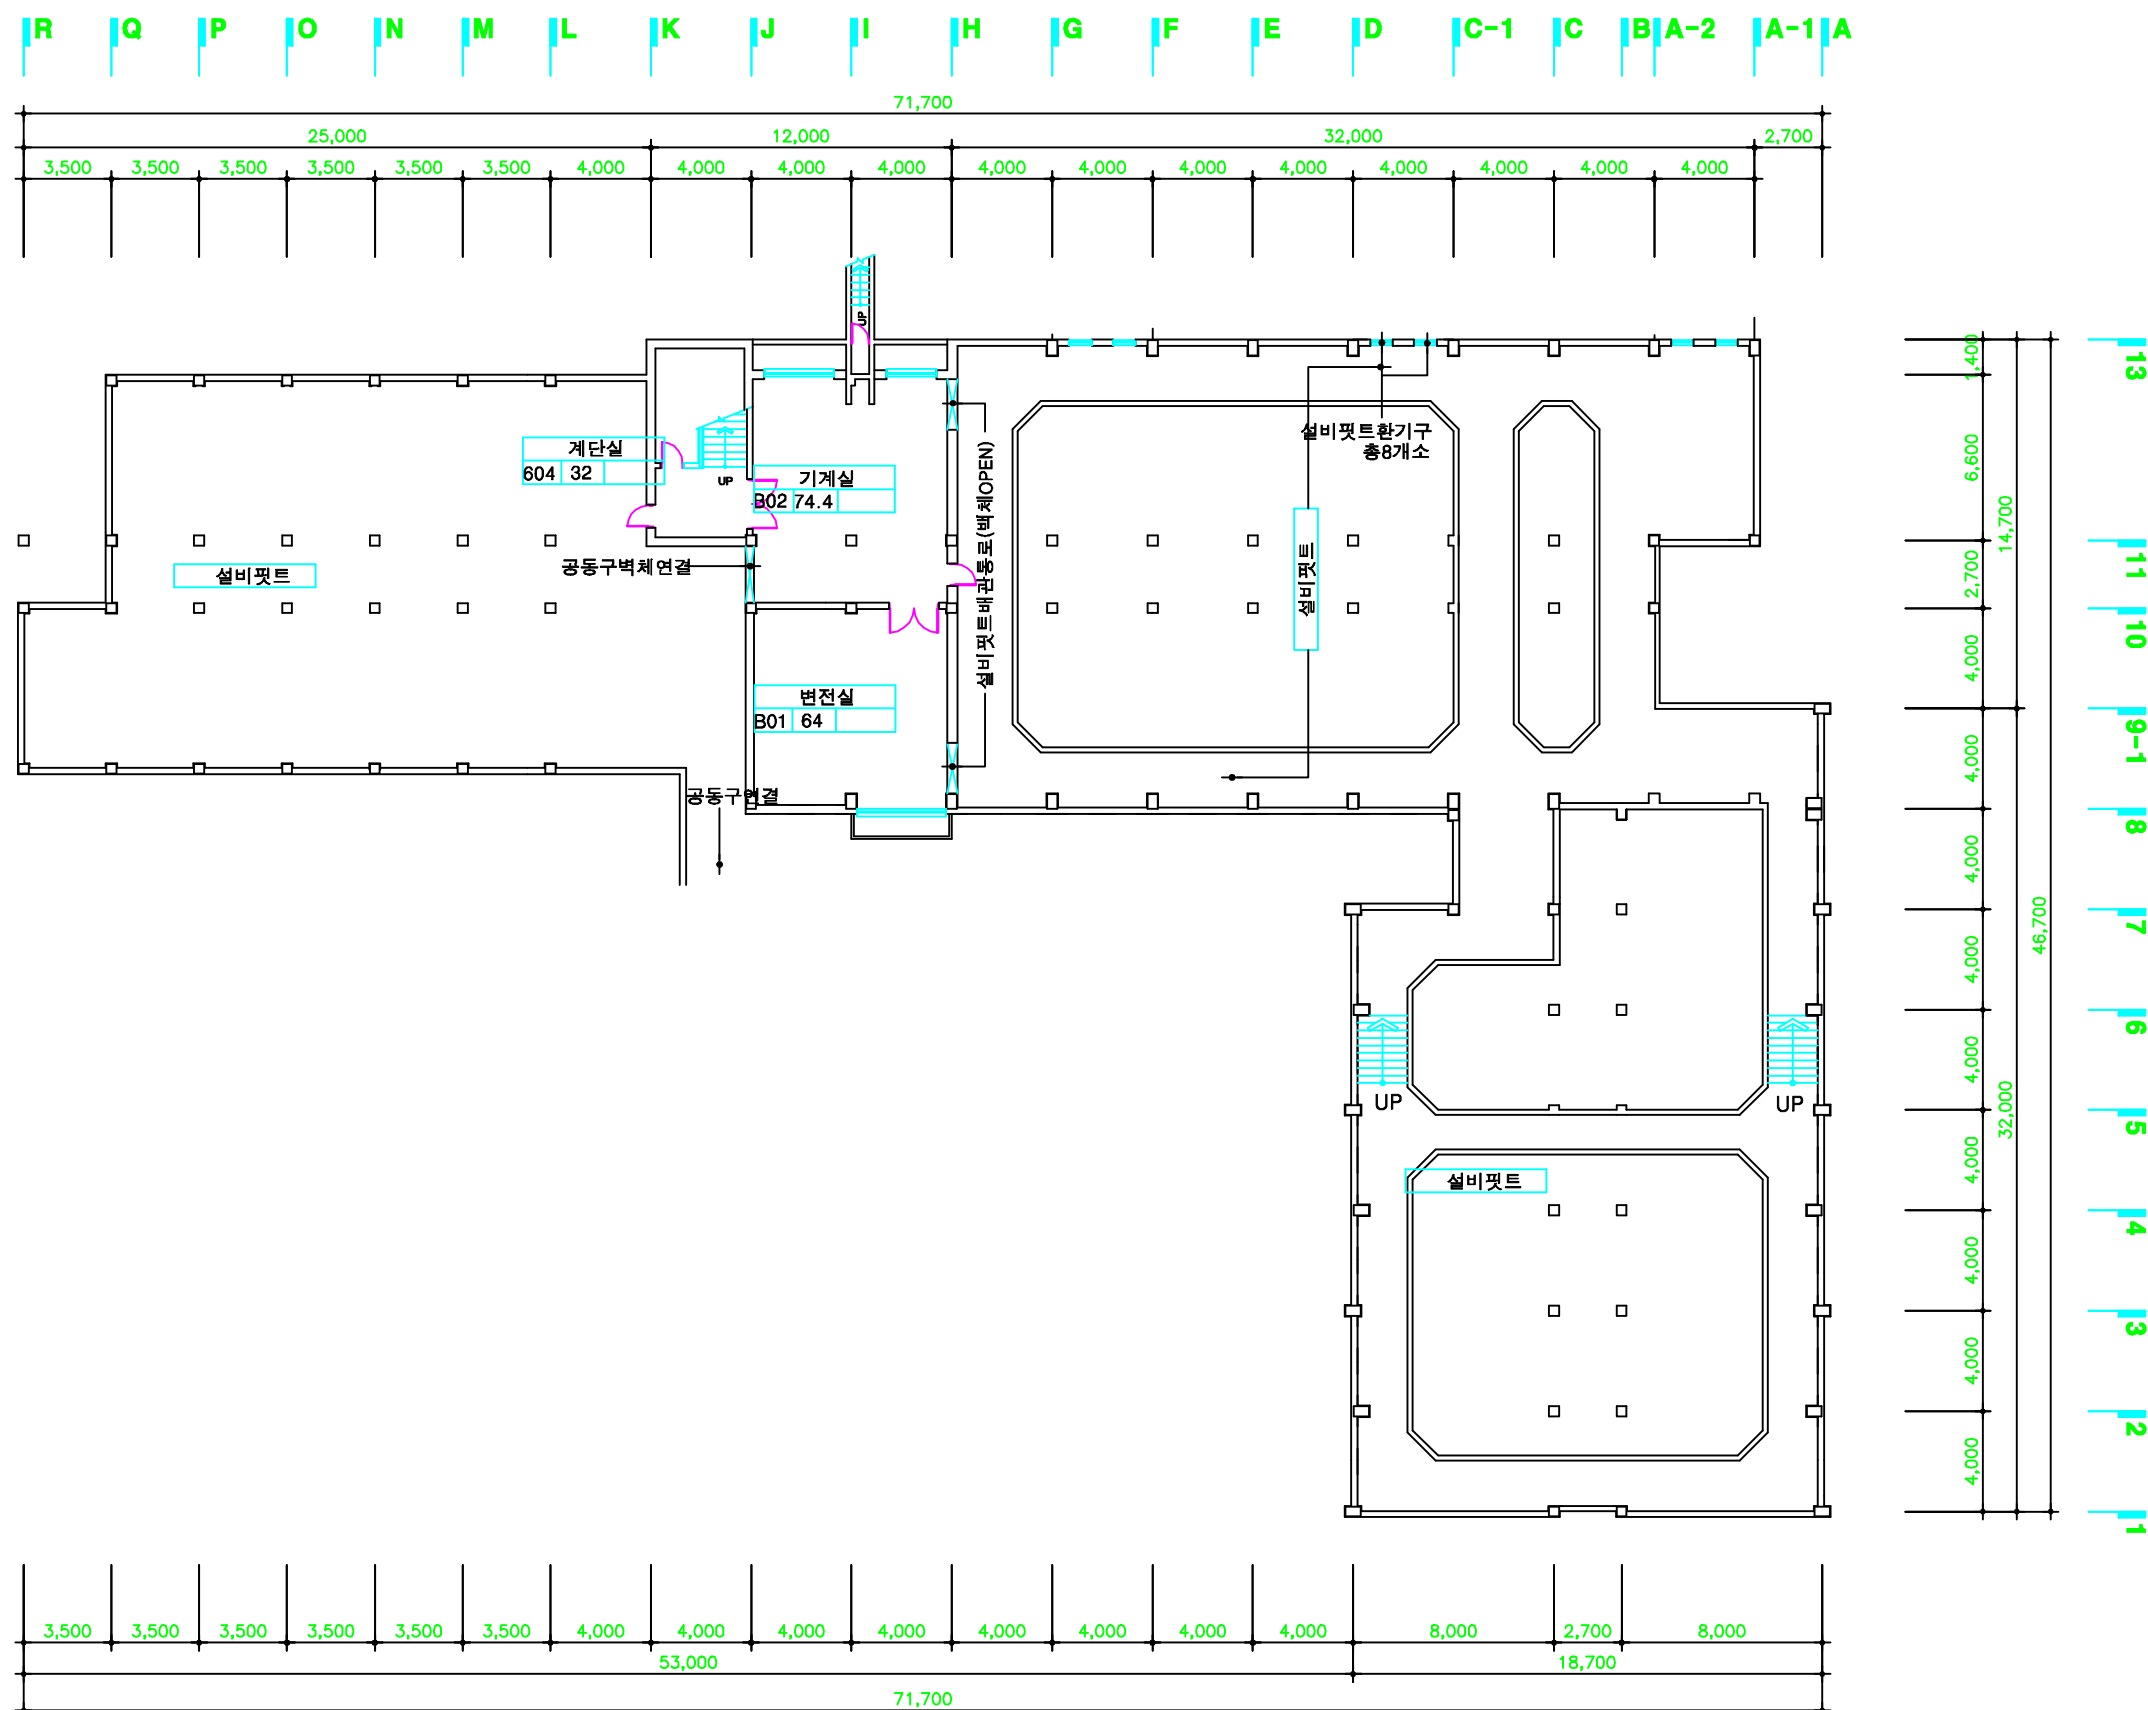

지 하 층 평 면 도  
축척 : 1 / 300 (A3)

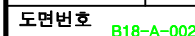



건물명칭

제 1 공학관  
(B18)

비 고

실명 및 호실번호는  
추후 변경될 수 있음

구분	일자	설계자	승인자
구 조			
토 목			
조 경			
기 계			
소 방			

국립 목포대학교

TEL 061-450-2082  
전남 무안군 황계면 명신로 1666

도면명

2층평면도

승인자

설계자

설계자

축척






1/300 (A3)

작성일


2017.01

도면번호






B18-A-003

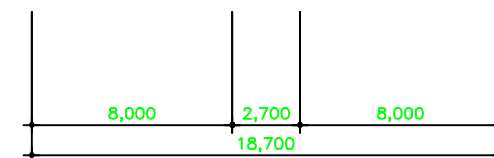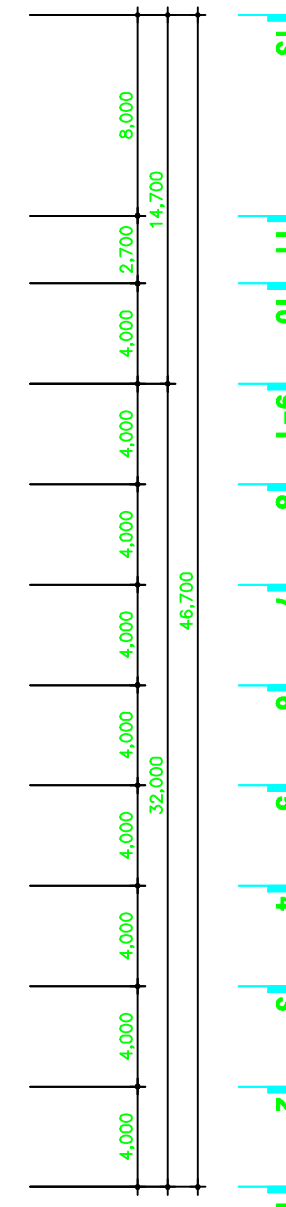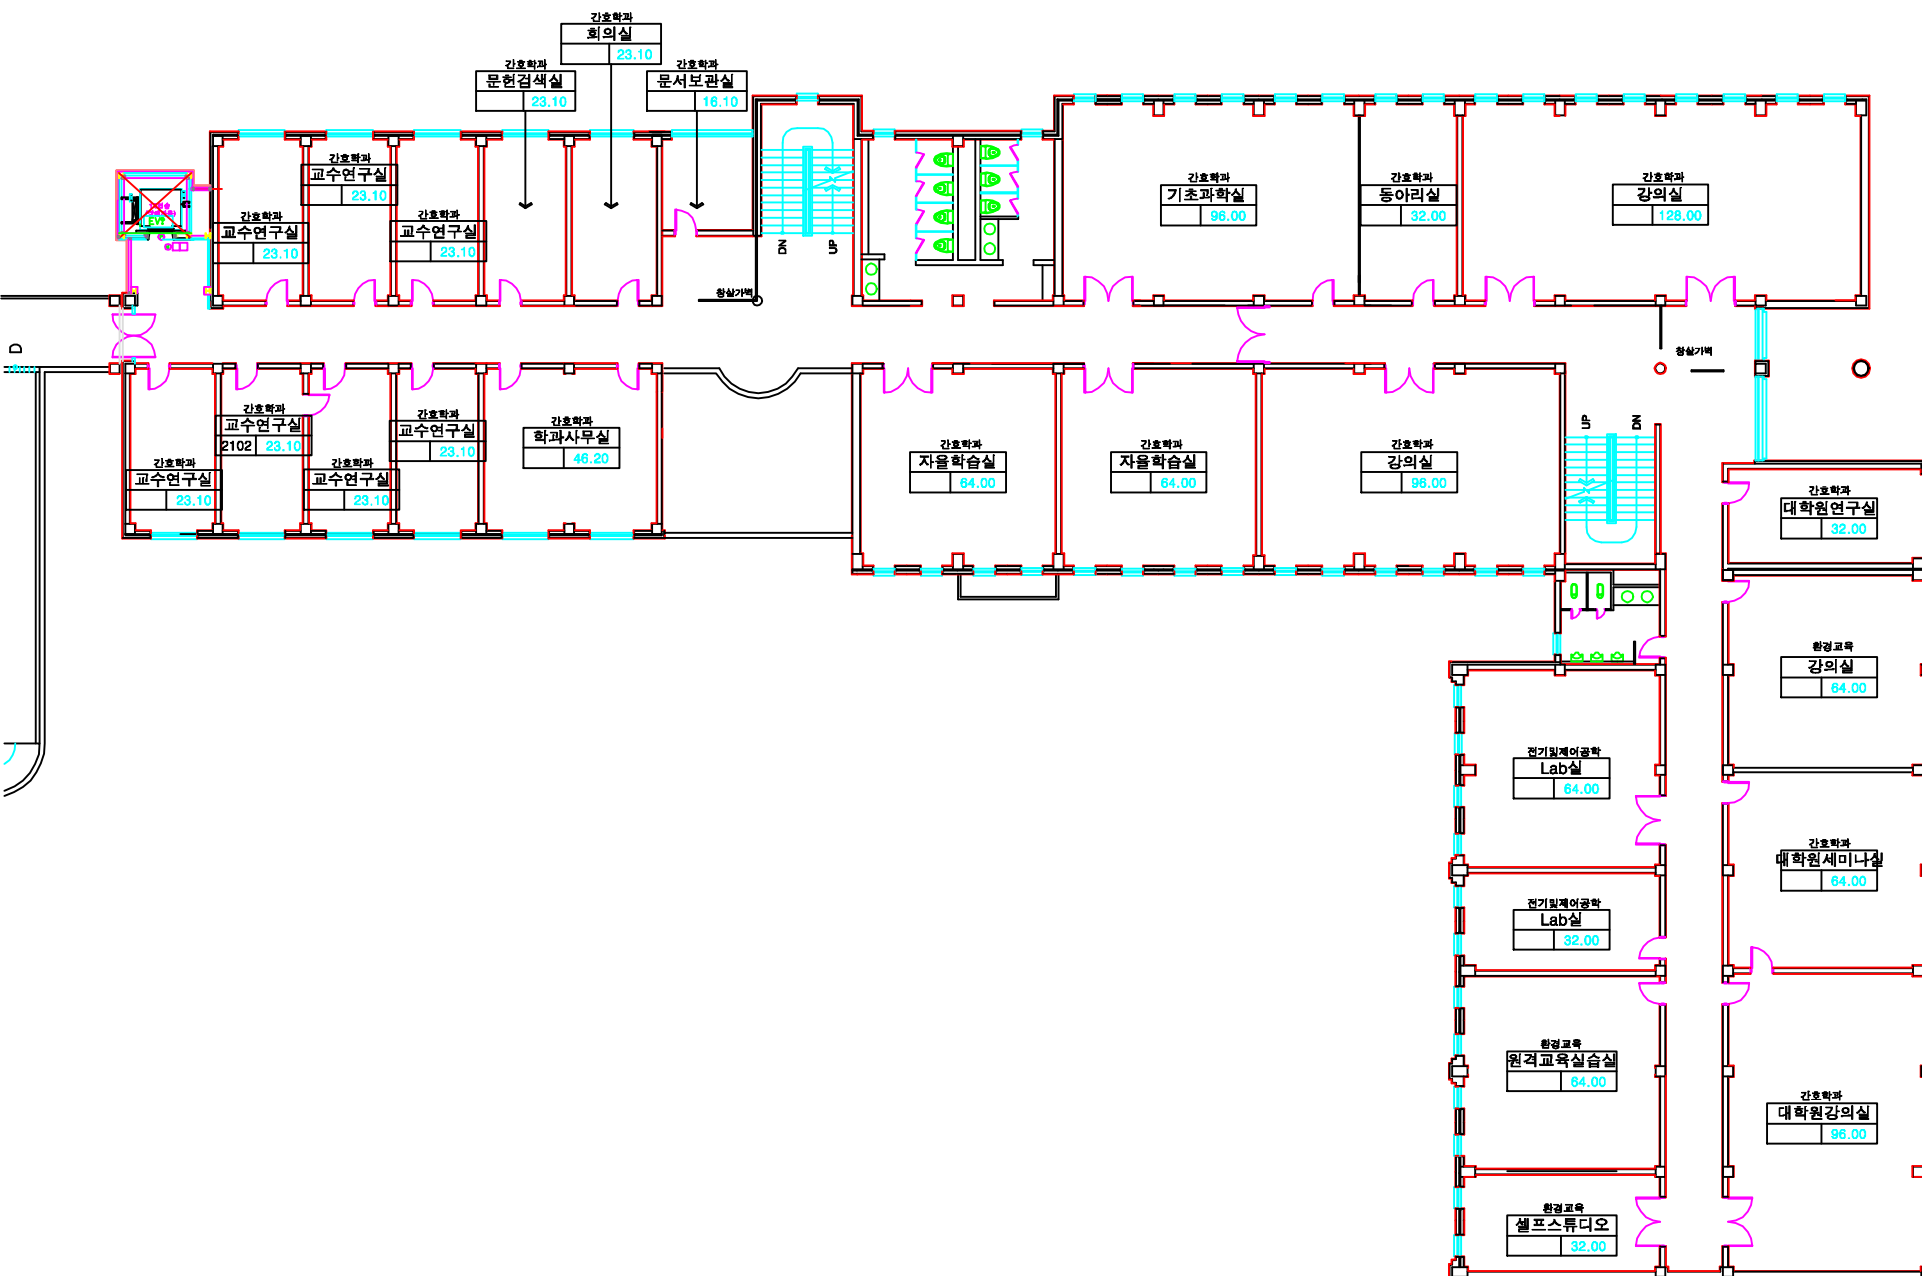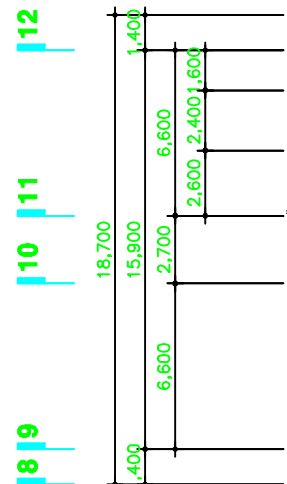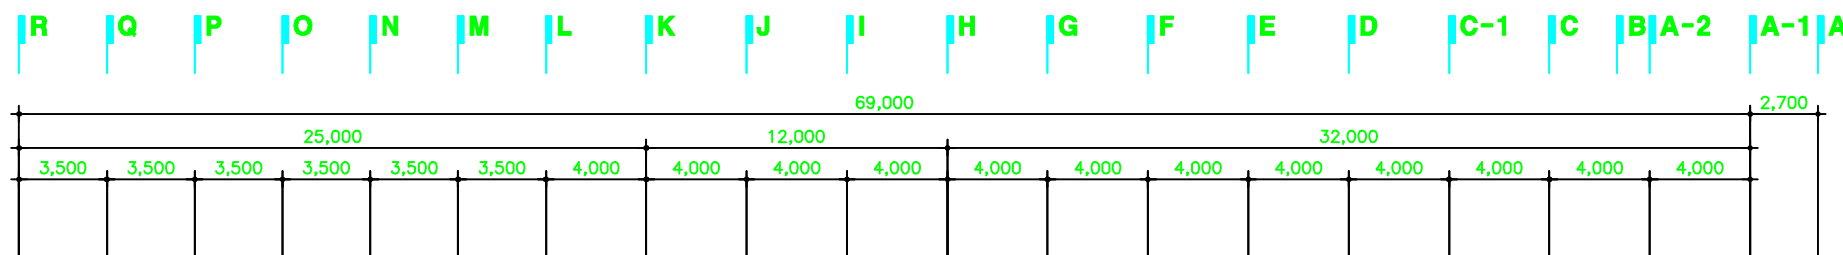

2층 평면도  
축척 : 1 / 300 (A3)

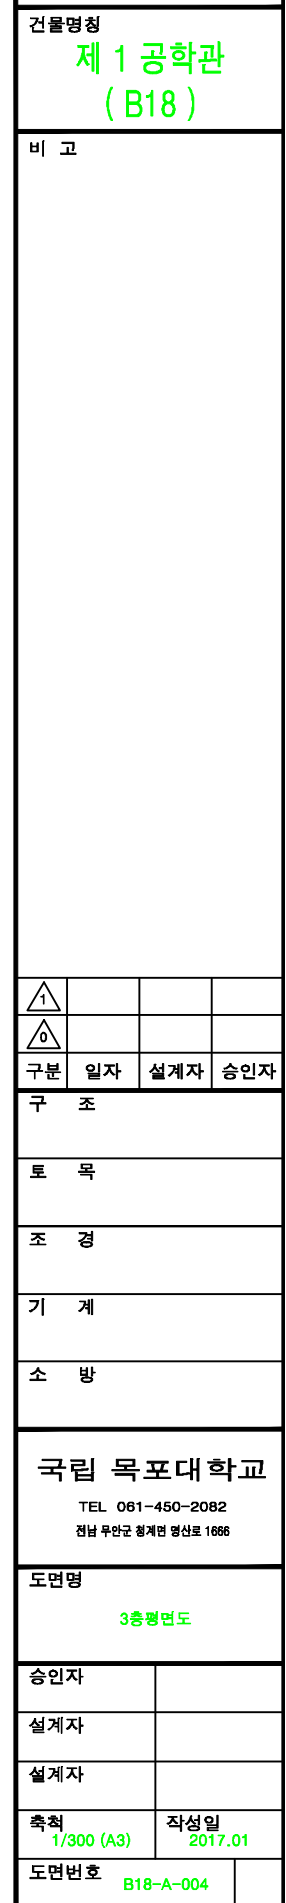



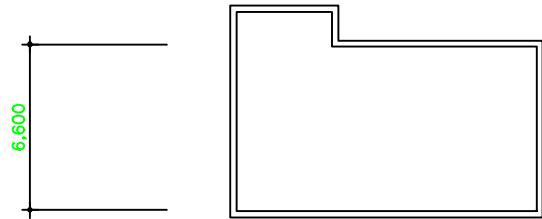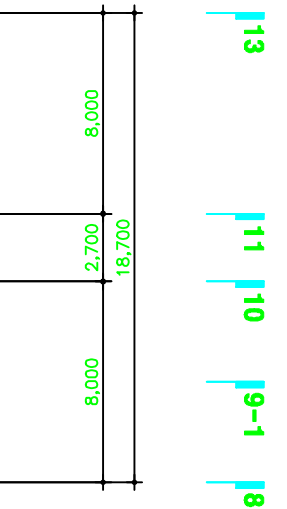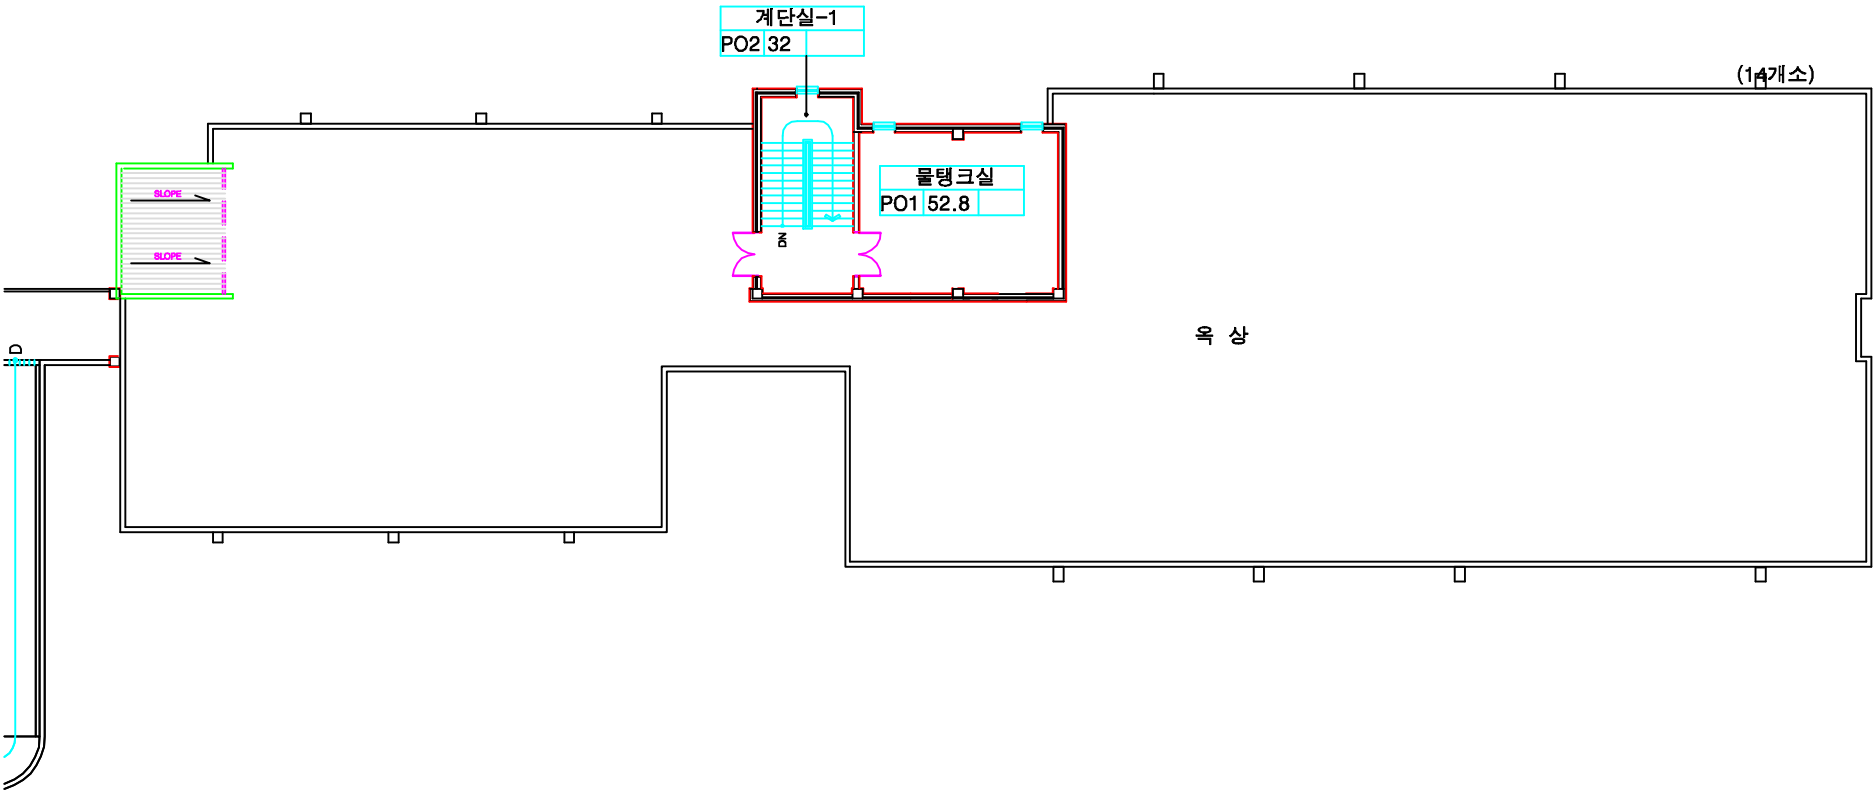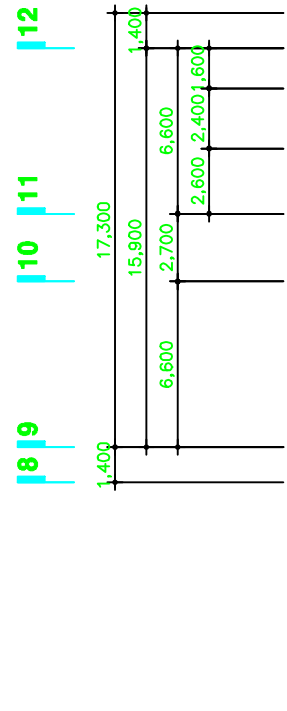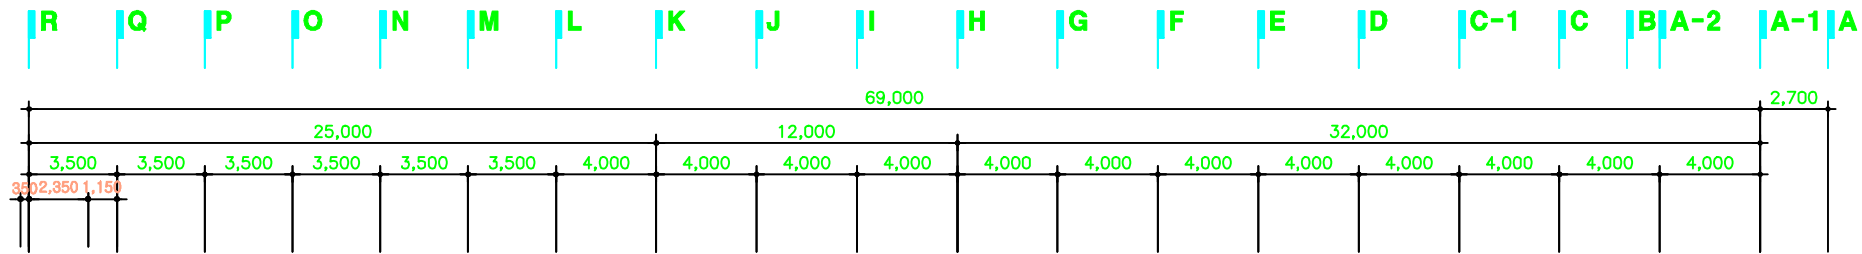

지붕층 평면도  
축척 : 1 / 300 (A3)  
면적 : 1716.25㎡



건물명칭  
제 1 공학관  
( B18 )

비 고  
실명 및 호실번호는  
추후 변경될 수 있음

구분	일자	설계자	승인자
구 조			
토 목			
조 경			
기 계			
소 방			

국립 목포대학교  
TEL 061-450-2082  
전남 무안군 황계면 명신로 1666

도면명	지붕층 평면도
승인자	
설계자	
설계자	
축척	1/300 (A3)
작성일	2017.01
도면번호	B18-A-006



건물명칭  
제2자연과학관  
( C31 )






비 고  
실명 및 호실번호는  
추후 변경될 수 있음

구분	일자	설계자	승인자
구 조			
토 목			
조 경			
기 계			
소 방			

국립 목포대학교  
TEL 061-450-2082  
전남 무안군 황계면 명신로 1686

도면명  
지하층평면도

승인자	
설계자	
설계자	
축척 1/300 (A3)	작성일 2017.01
도면번호 C31-A-001	

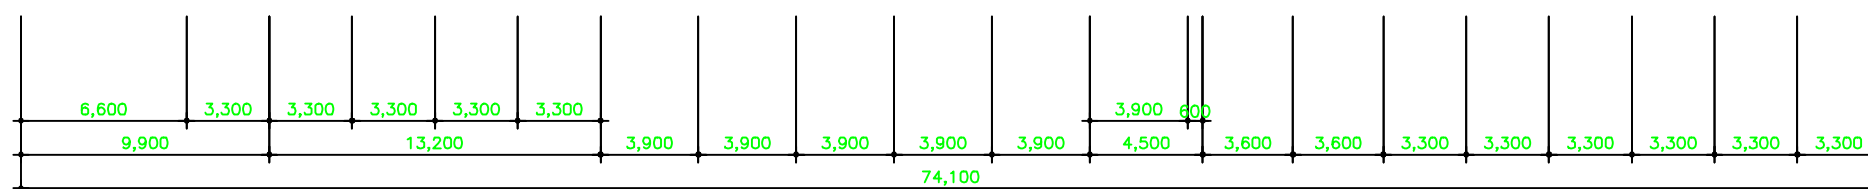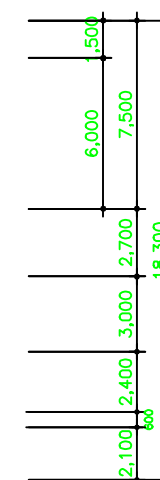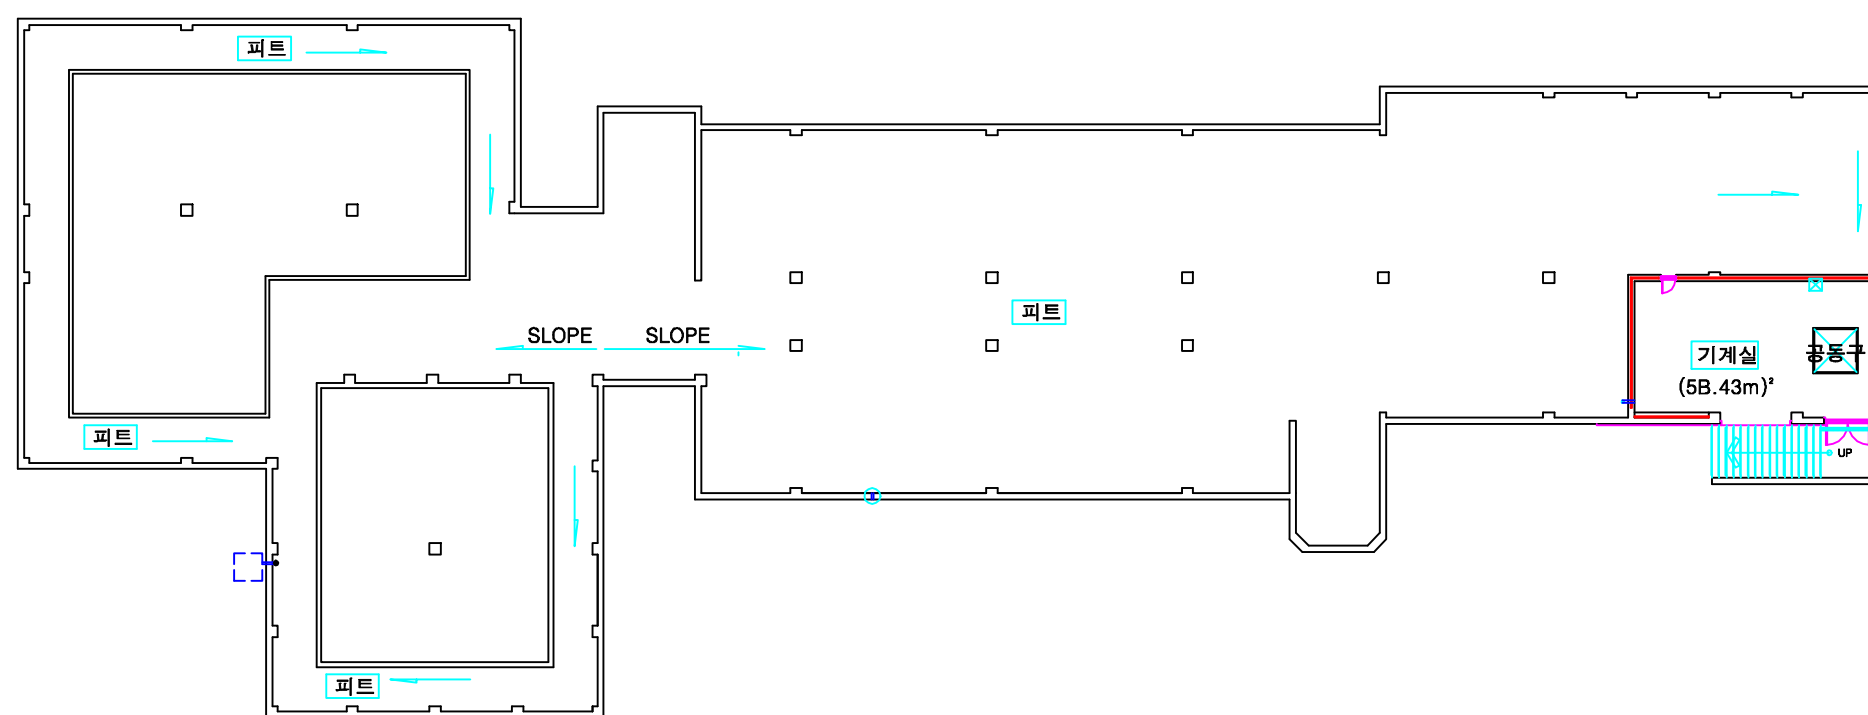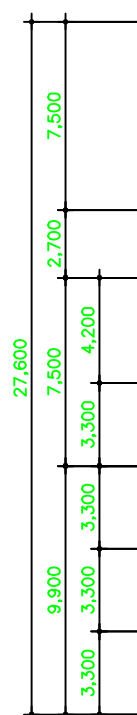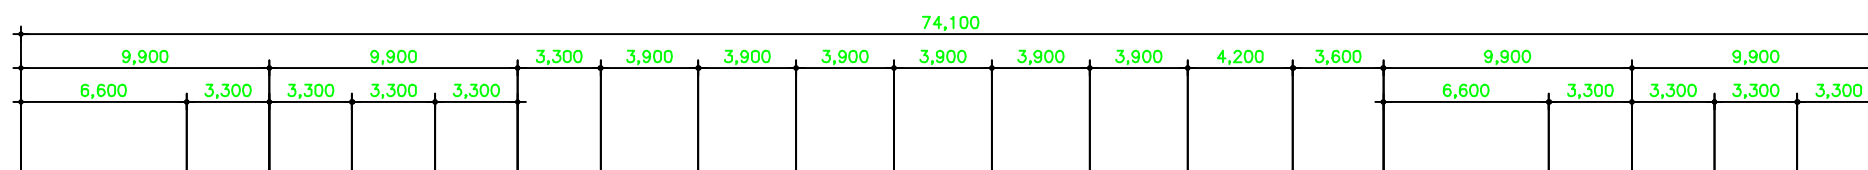

지 하 층 평 면 도  
축척 : 1 / 300 (A3)



건물명칭  
제2자연과학관  
( C31 )

비 고  
실명 및 호실번호는  
추후 변경될 수 있음

구분	일자	설계자	승인자
구 조			

토 목

조 경

기 계

소 방

국립 목포대학교

TEL 061-450-2082  
전남 무안군 황계면 명산로 1666

도면명

1층평면도

승인자






설계자

설계자

축척  
1/300 (A3)


작성일  
2017.01

도면번호  
C31-A-002

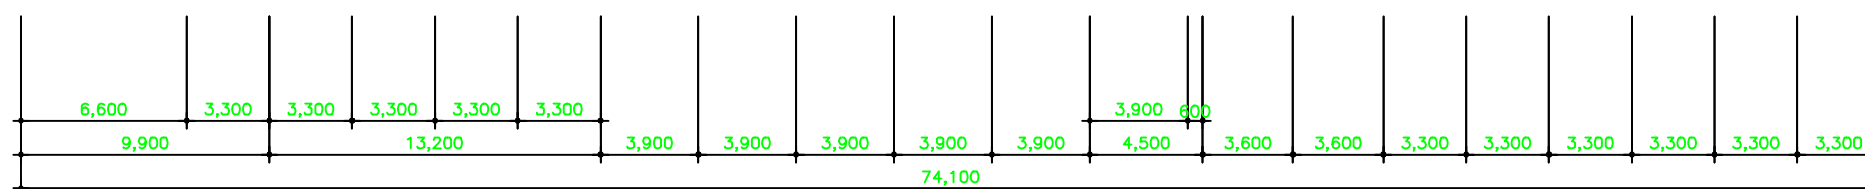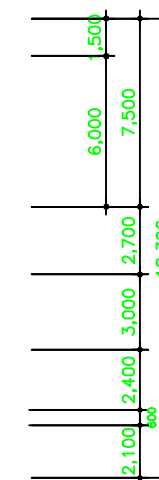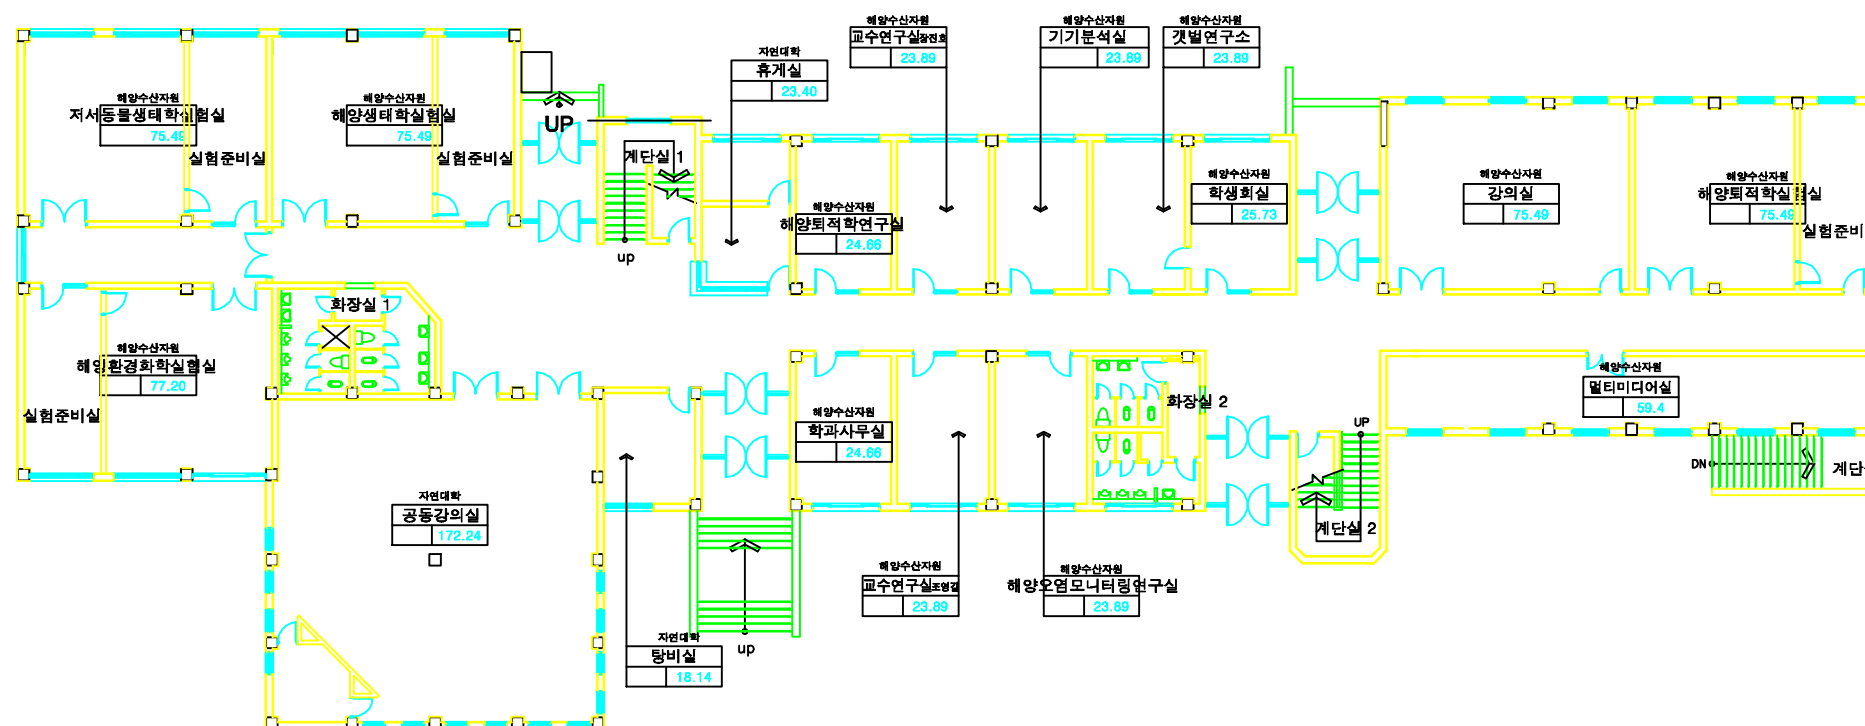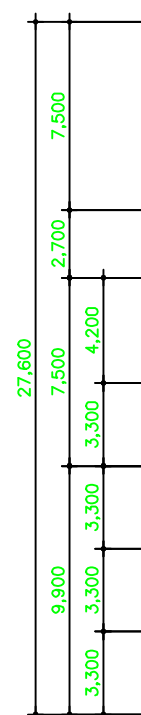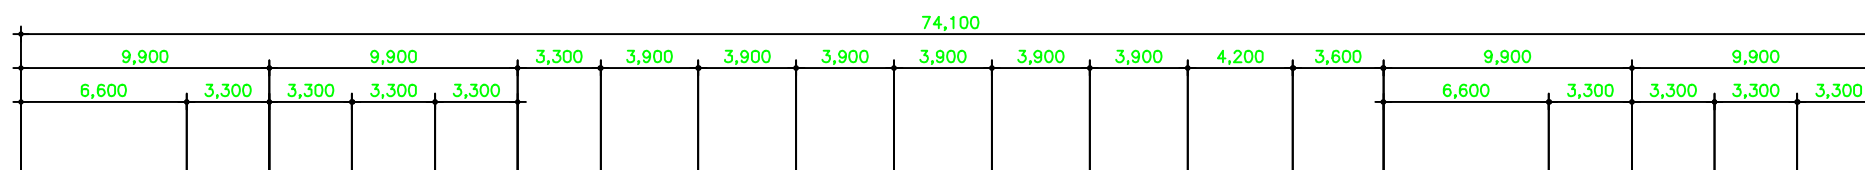

1층 평면도  
축척 : 1 / 300 (A3)



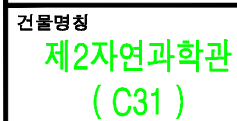



**비 고**

실명 및 호실변호는  
추후 변경될 수 있음



			
			
구분	일자	설계자	승인자
구 조			
토 목			
조 경			
기 계			
소 방			

**국립 목포대학교**  
TEL 061-450-2082  
전남 무안군 청계면 명산로 1666

도면명

2층평면도

승인자	
설계자	
설계자	
축척 1/300 (A3)	작성일 2017.01
도면번호 C31-A-003	



건물명칭  
제2자연과학관  
( C31 )






비 고  
실명 및 호실번호는  
추후 변경될 수 있음

구분	일자	설계자	승인자
구 조			
토 목			
조 경			
기 계			
소 방			

국립 목포대학교  
TEL 061-450-2082  
전남 무안군 황계면 명산로 1666

도면명  
3층평면도

승인자	
설계자	
설계자	
축척 1/300 (A3)	작성일 2017.01
도면번호 C31-A-004	

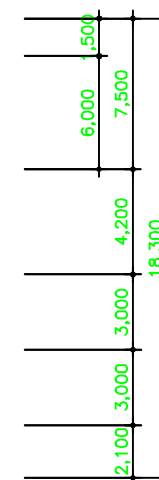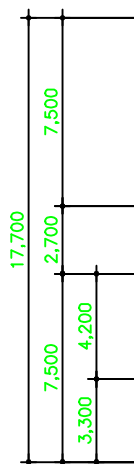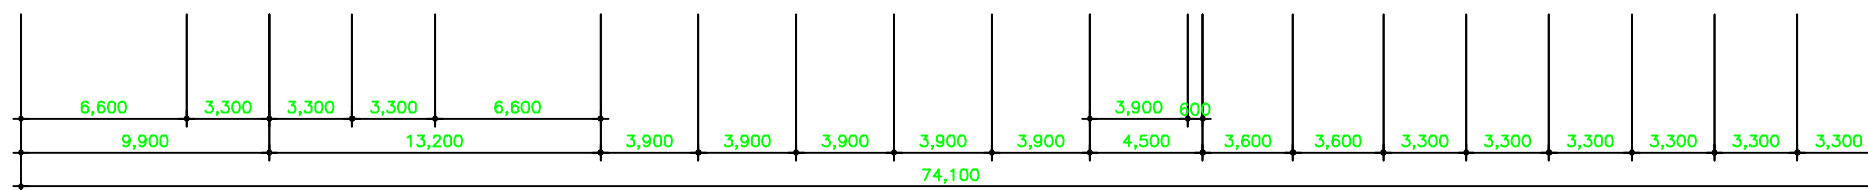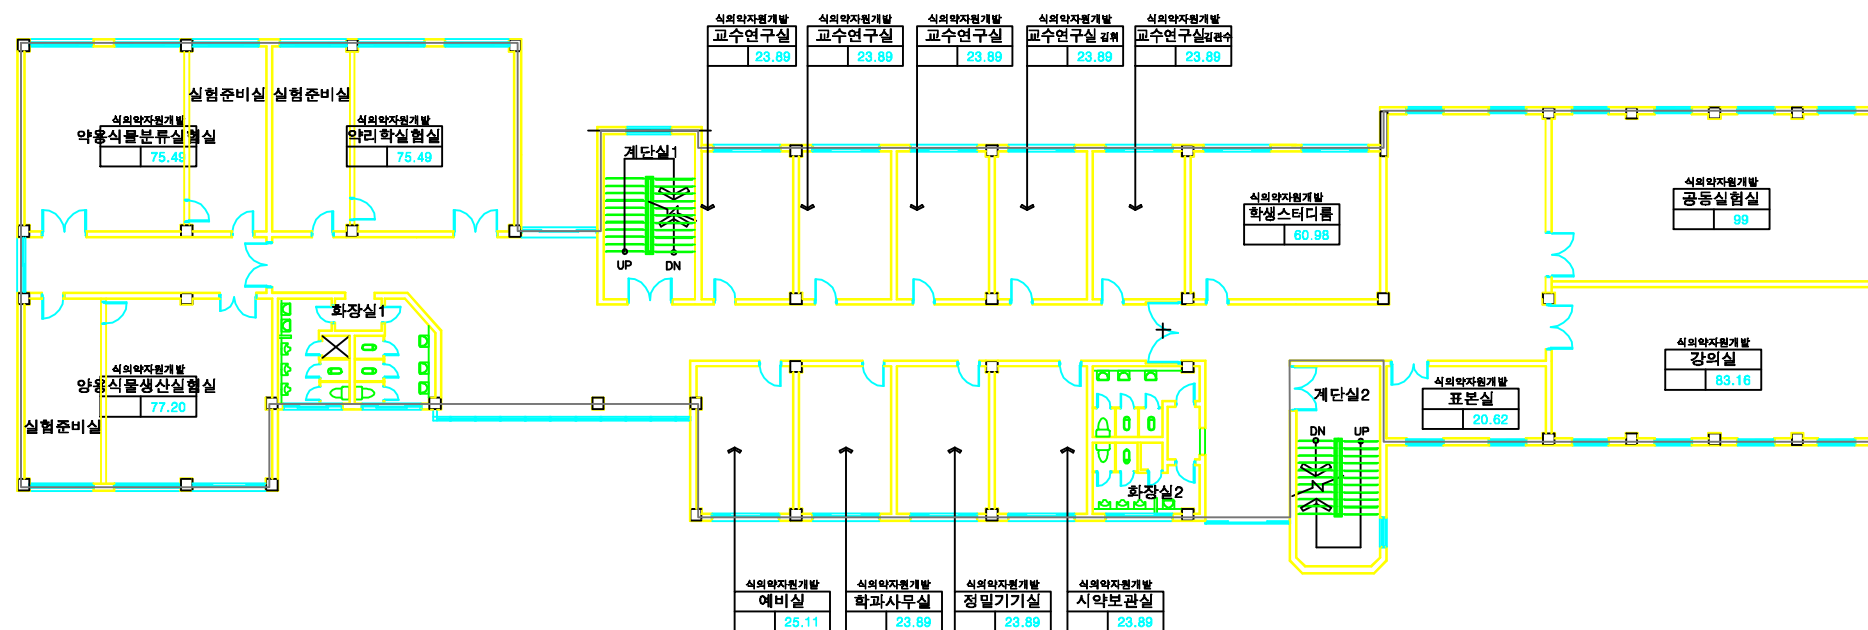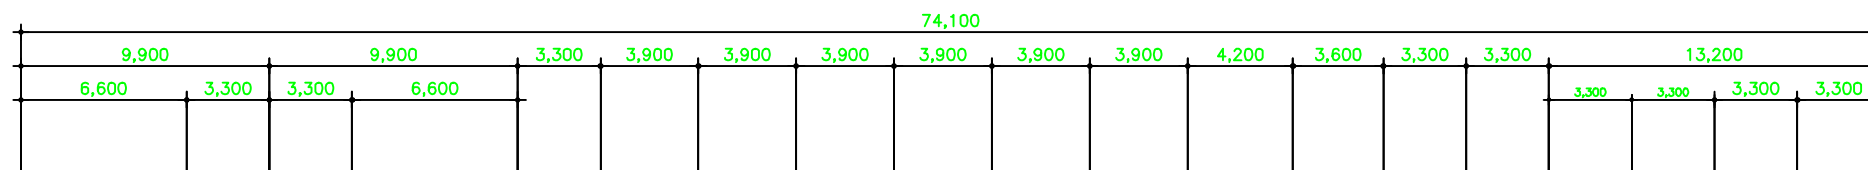



건물명칭  
제2자연과학관  
( C31 )






비 고  
실명 및 호실번호는  
추후 변경될 수 있음

△			
△			
구분	일자	설계자	승인자
구 조			
토 목			
조 경			
기 계			
소 방			

국립 목포대학교  
TEL 061-450-2082  
전남 무안군 황계면 명산로 1666

도면명  
지붕층평면도

승인자	
설계자	
설계자	
축척 1/300 (A3)	작성일 2017.01
도면번호 C31-A-005	

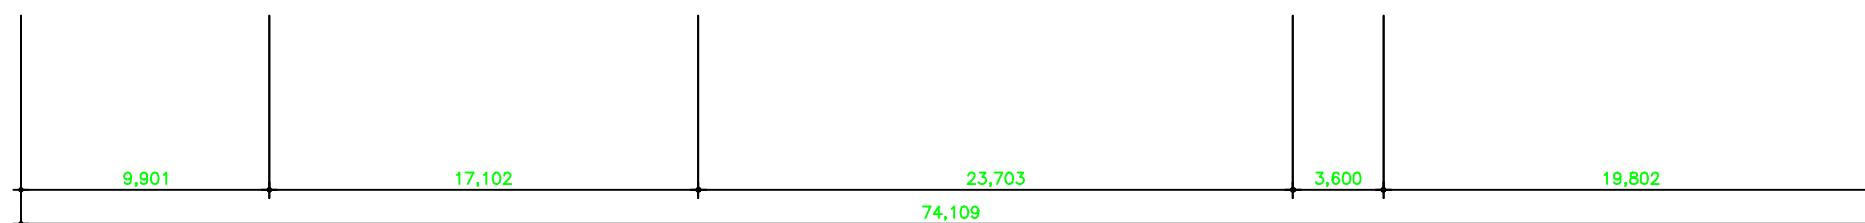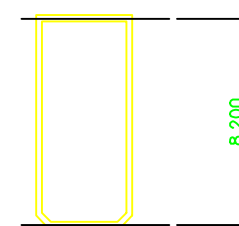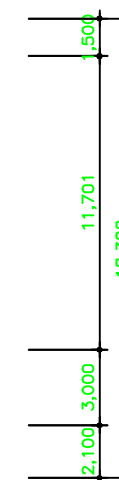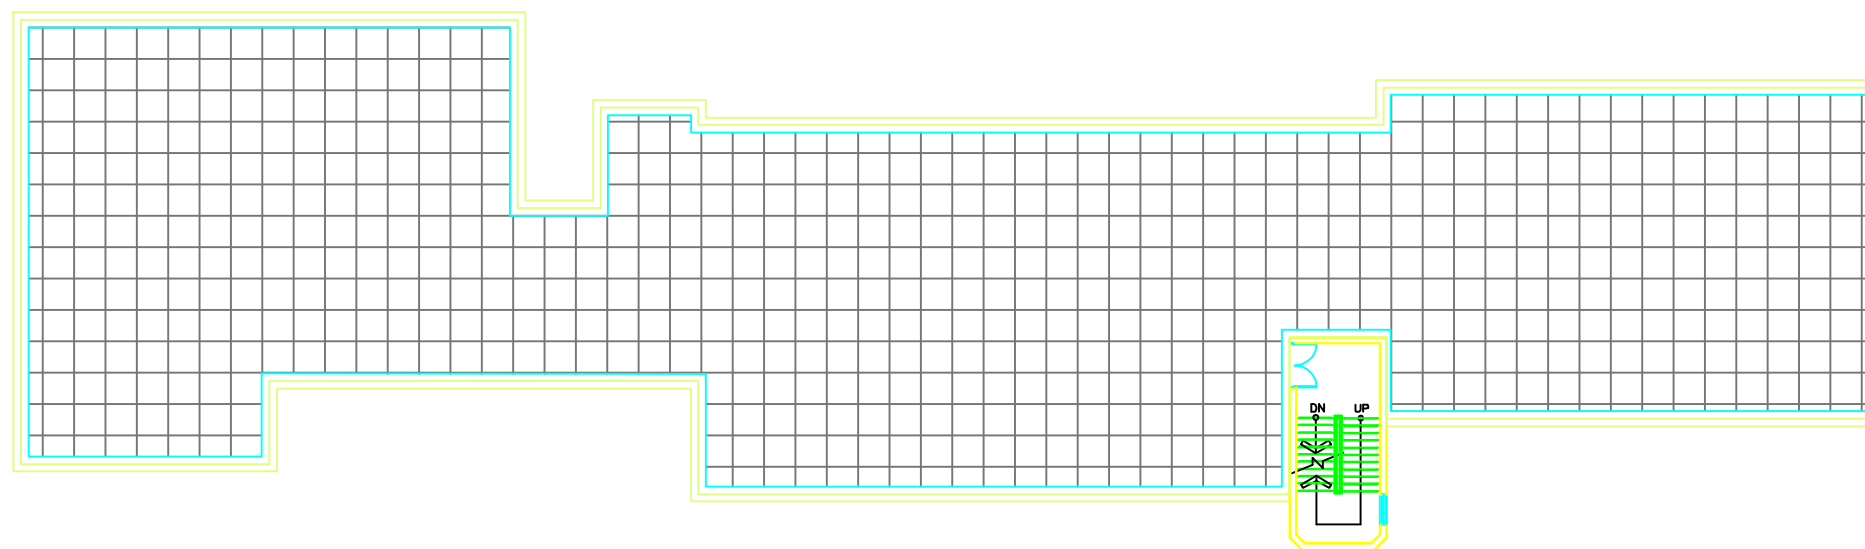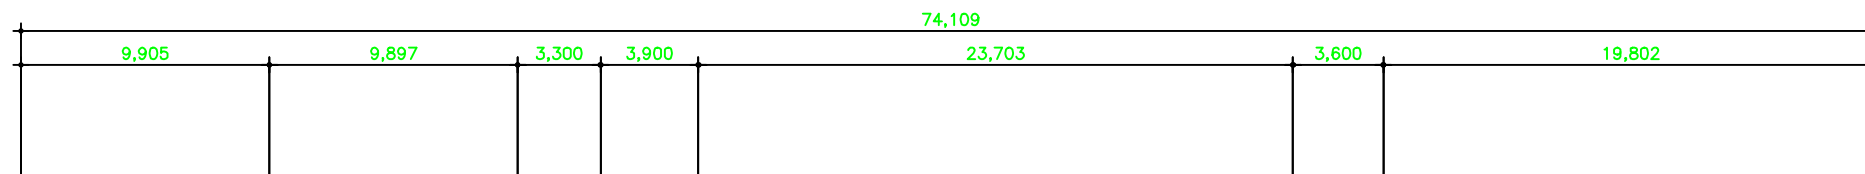

지붕층평면도  
축척 : 1 / 300 (A3)  
면적 : 1053.56㎡