


큰사람교육개발원 신축공사

우회도로포장 - 1단계

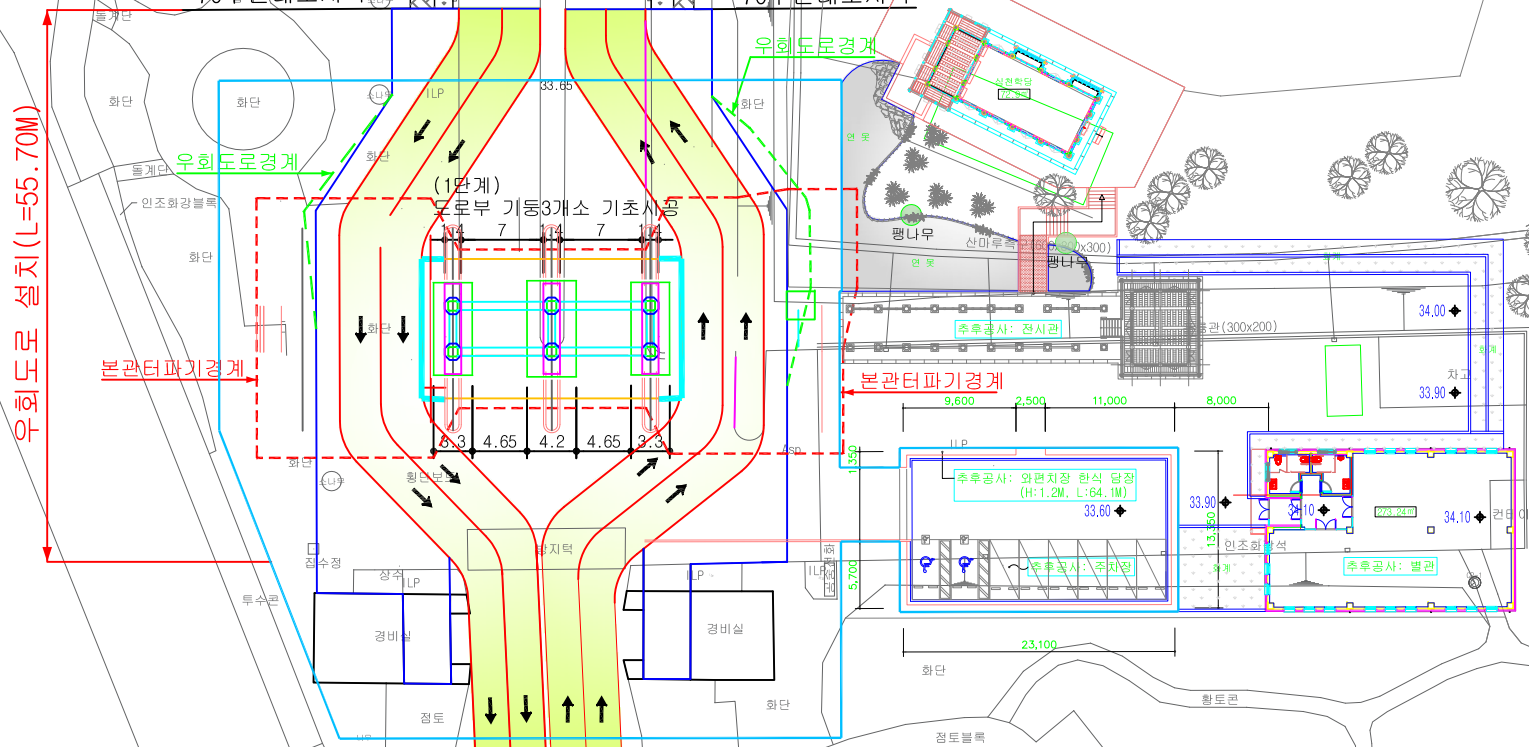

■ 우회도로포장 - 1단계


위치	면적 (㎡)
좌측	385.0
우측	294.0
합계	679.0

가설도로 포장계획-1단계

SCALE : A1=1/400, A3=1/800

큰사람교육개발원 신축공사

우회도로포장 - 2단계

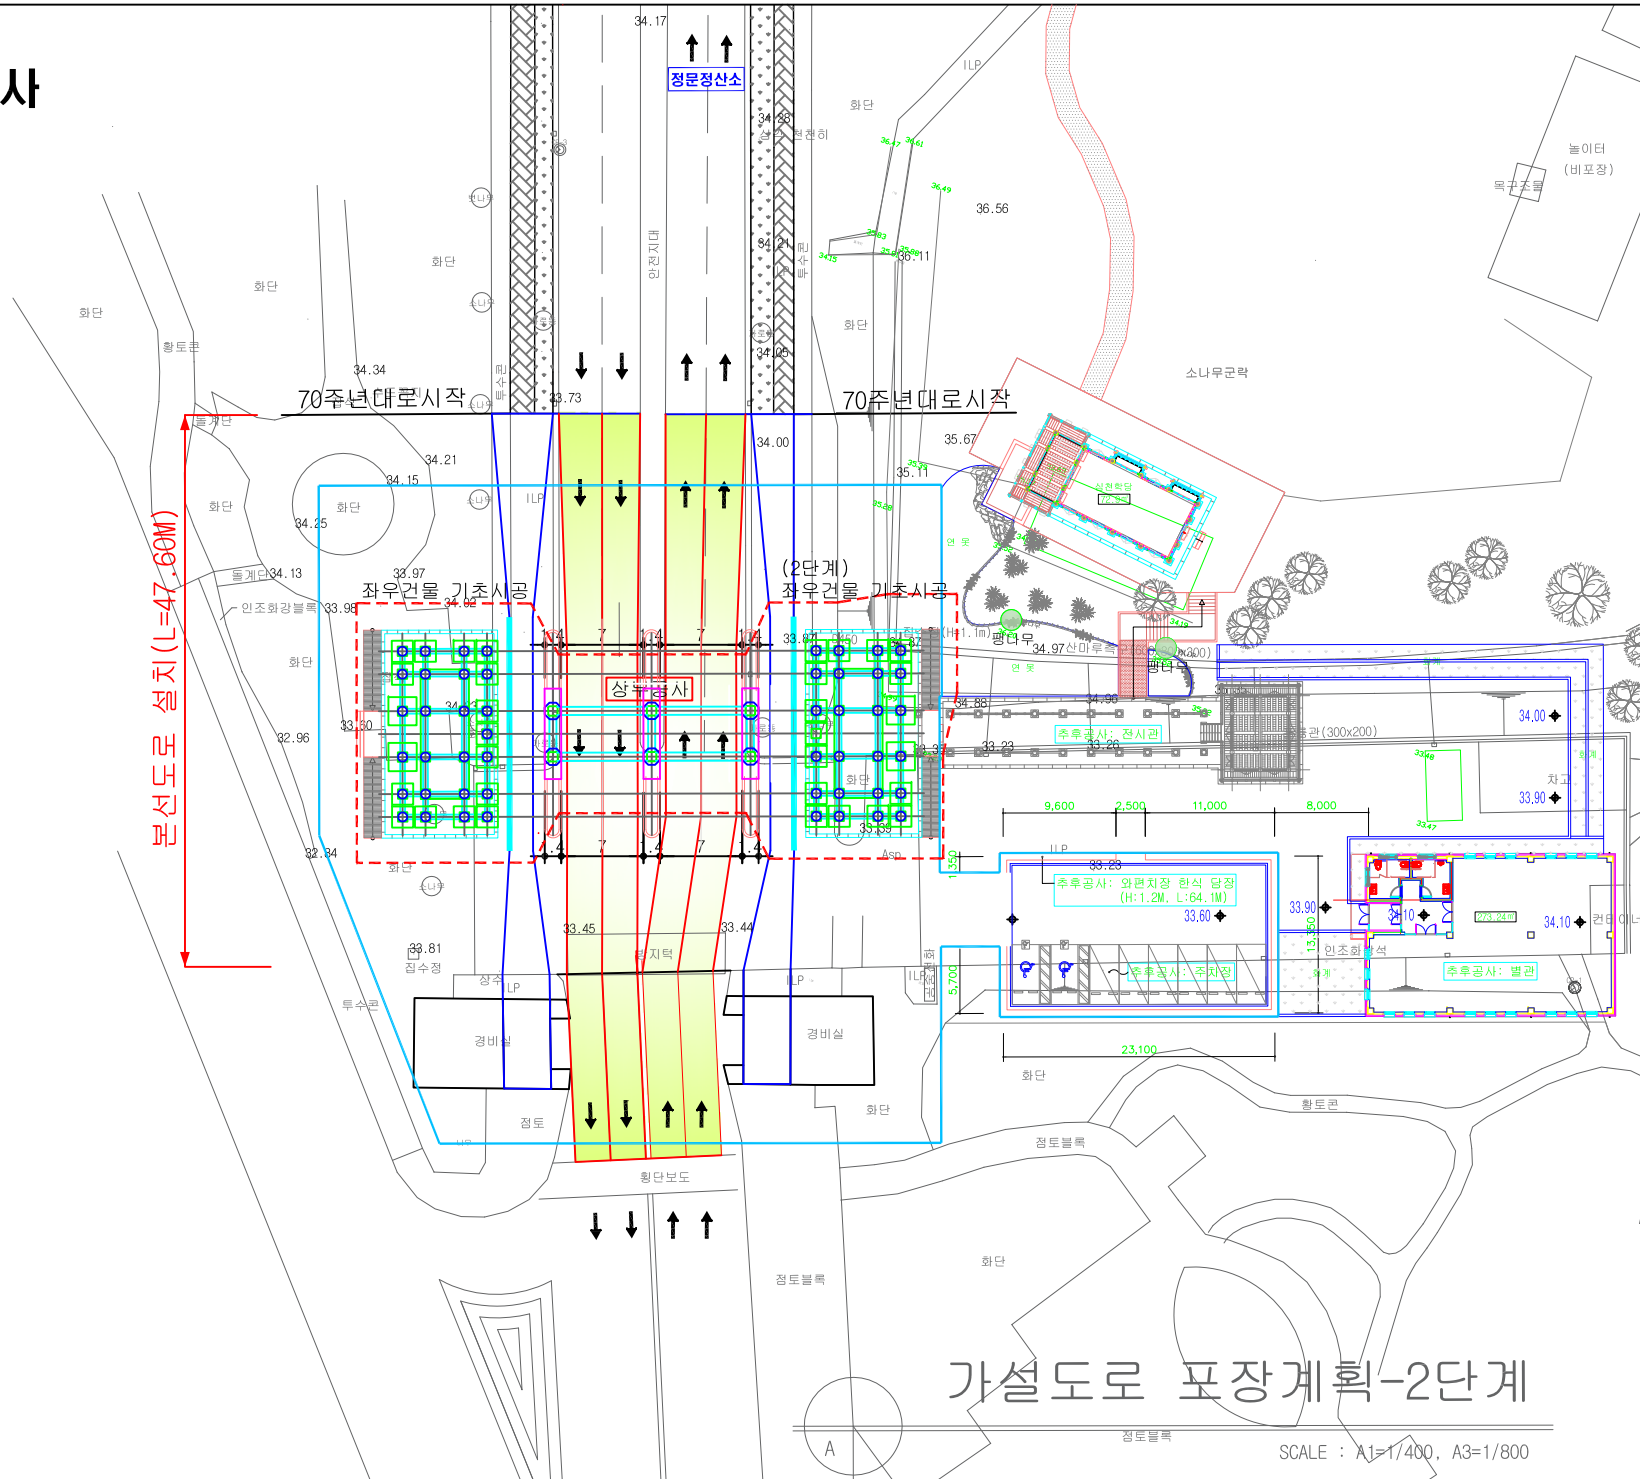

우회도로포장 - 2단계

위치	면적 (㎡)
좌측	99.0
우측	99.0
합계	198.0

가설도로 포장계획-2단계

SCALE : A1=1/400, A3=1/800