



교내 도로정비 공사 알림 [차선도색 위치도 1]

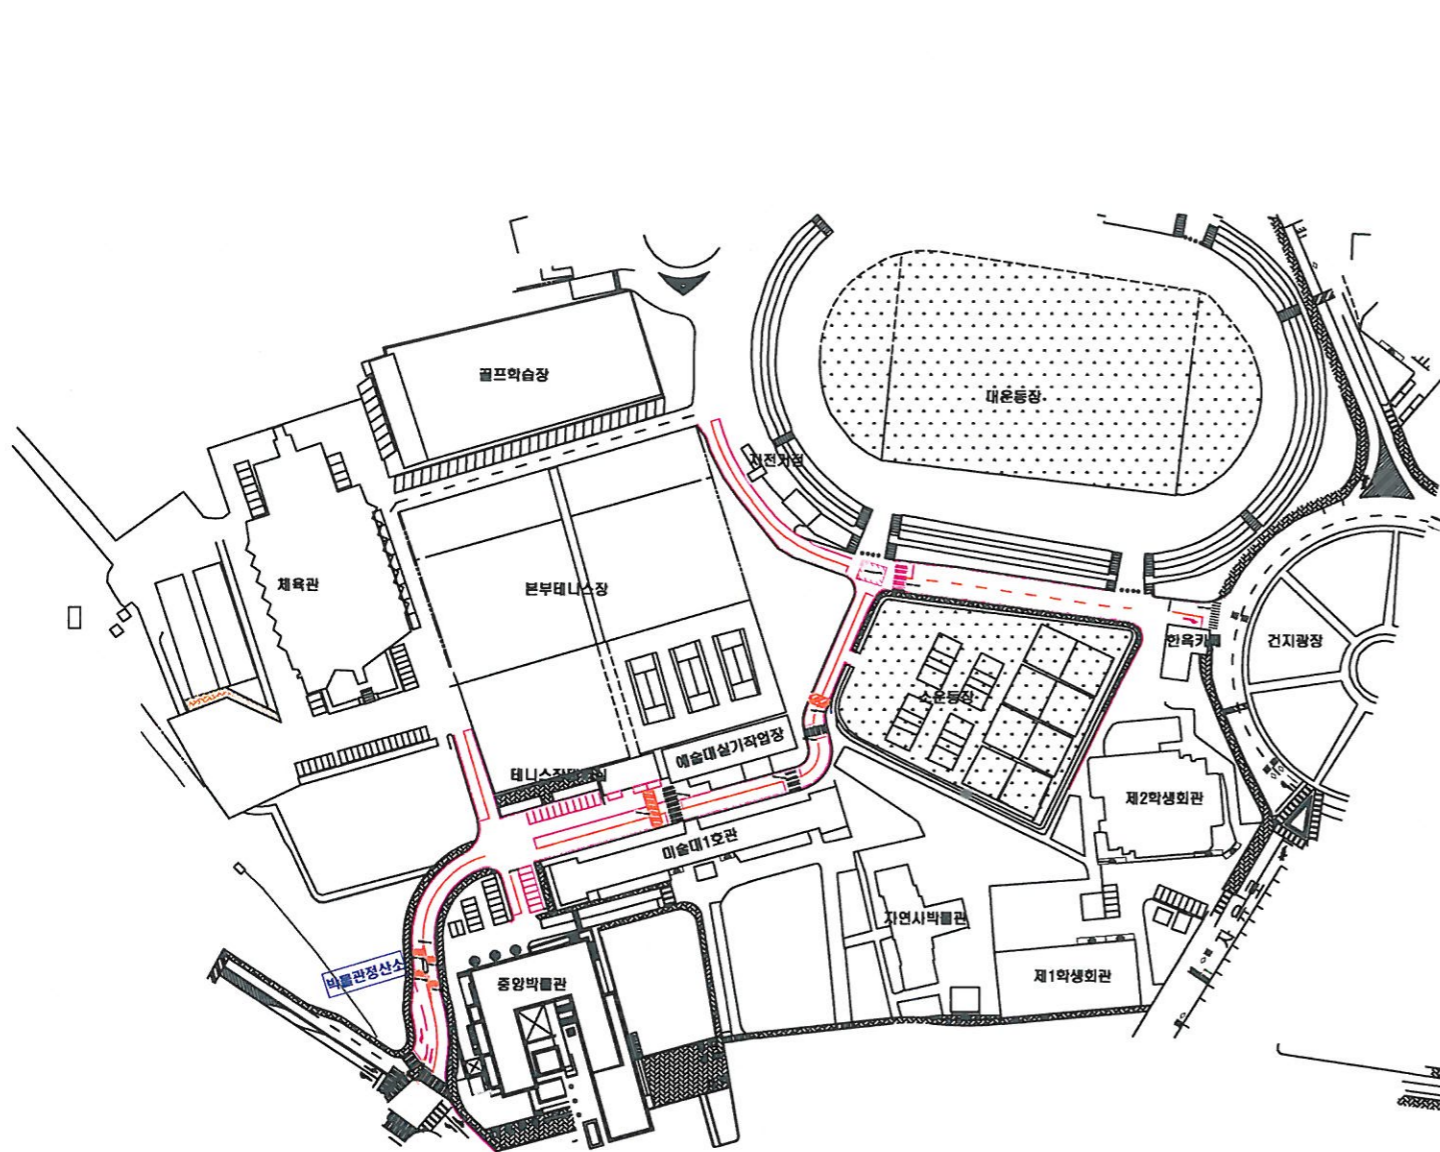


건지광장 ~ 자전거거점 ~ 박물관정산소 구간

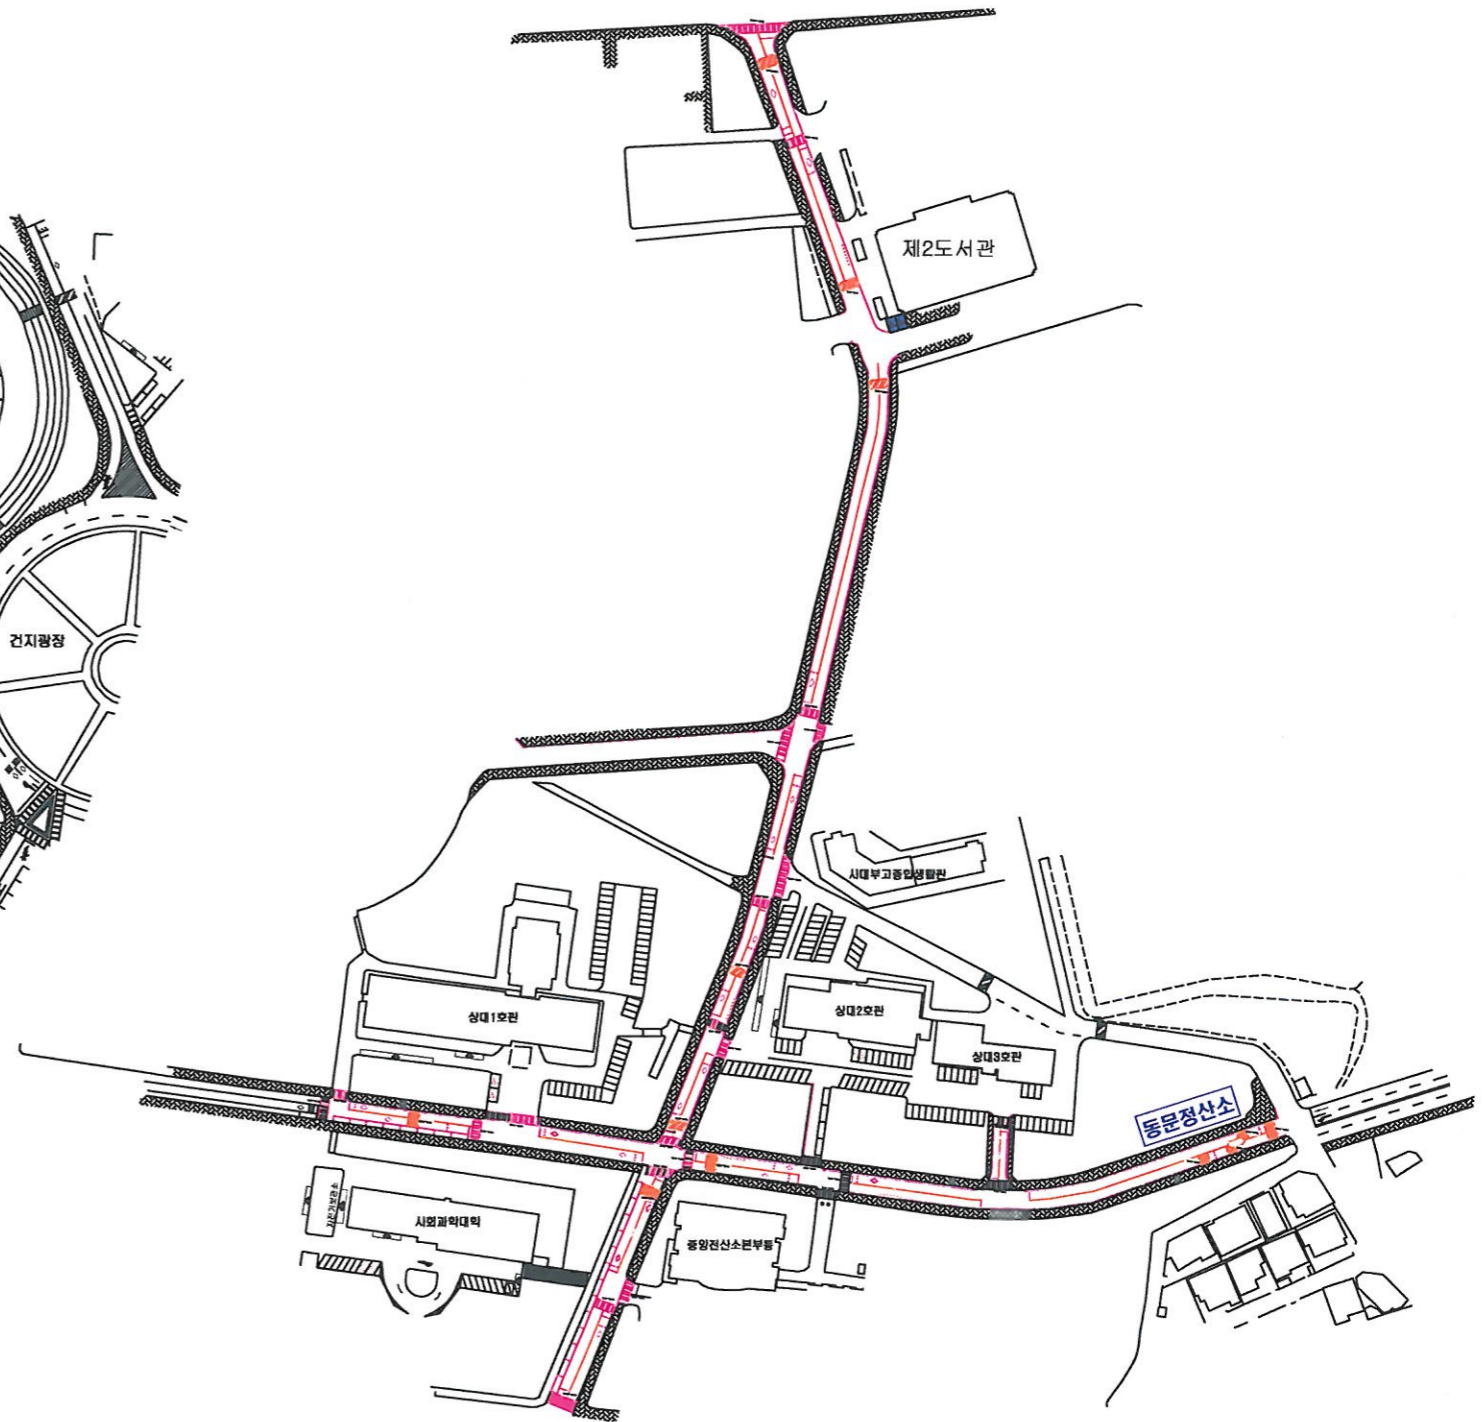

상대1호관~동문, 정보전산원~제2도서관 구간



| 공 사 명 | 시 행 청 | SCALE | 설 계 일 자 | 과 임 직 명 | | | | 도 면 명 |
|-------------------|---|-------|----------|---------|----|----|----|-------|
| | | | | 과장 | 주임 | 차장 | 도면 | |
| 전북대학교 교내 도로 정비 공사 |  전북대학교 CHONBUK NATIONAL UNIVERSITY | 시설관리과 | 2020. 01 | | | | | |

