


교내 교통안전시설물 정비 공사 위치도

SCALE=1:2,400

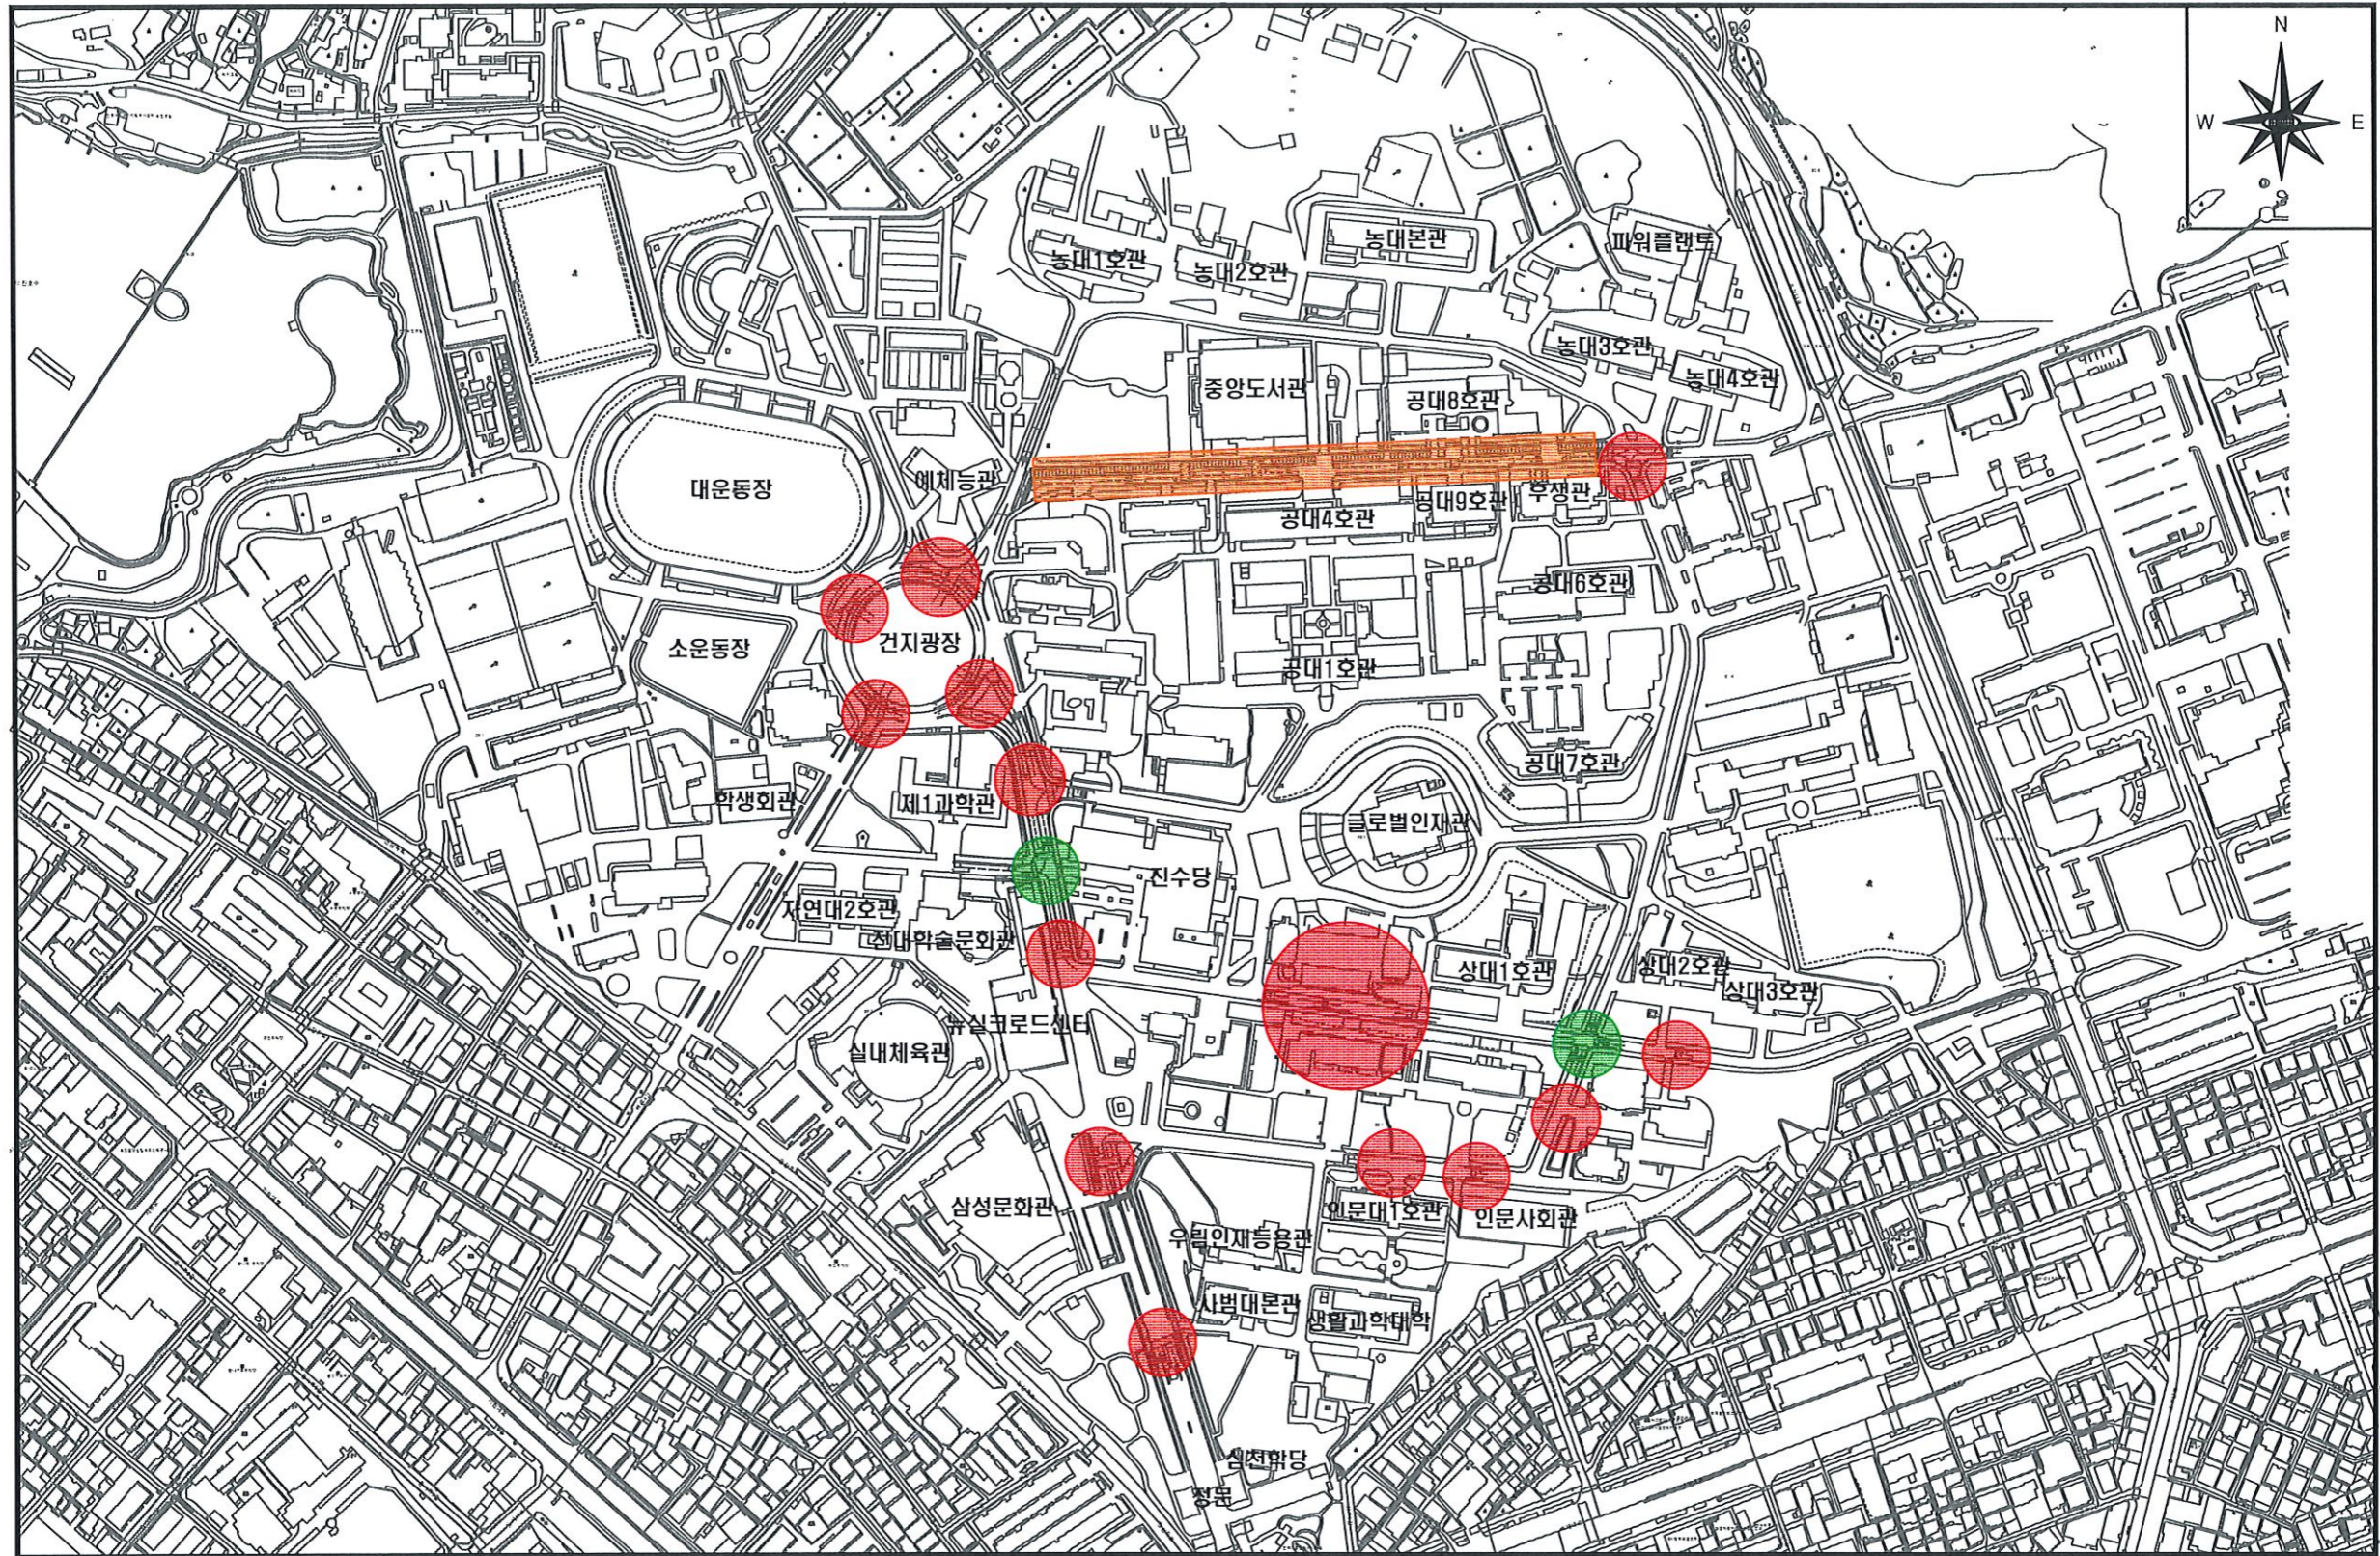

구 분	공사내용	협조사항
●	고원식횡단보도 설치	차량통행 일부 제한
●	고원식 교차로 설치	차량통행 일부 제한
■	아스콘 절삭 및 포장	차량통행 금지 및 주차장 사용 금지